


ÚZEMNÍ STUDIE V PLOŠE Z69-I - KOORDINAČNÍ SITUACE

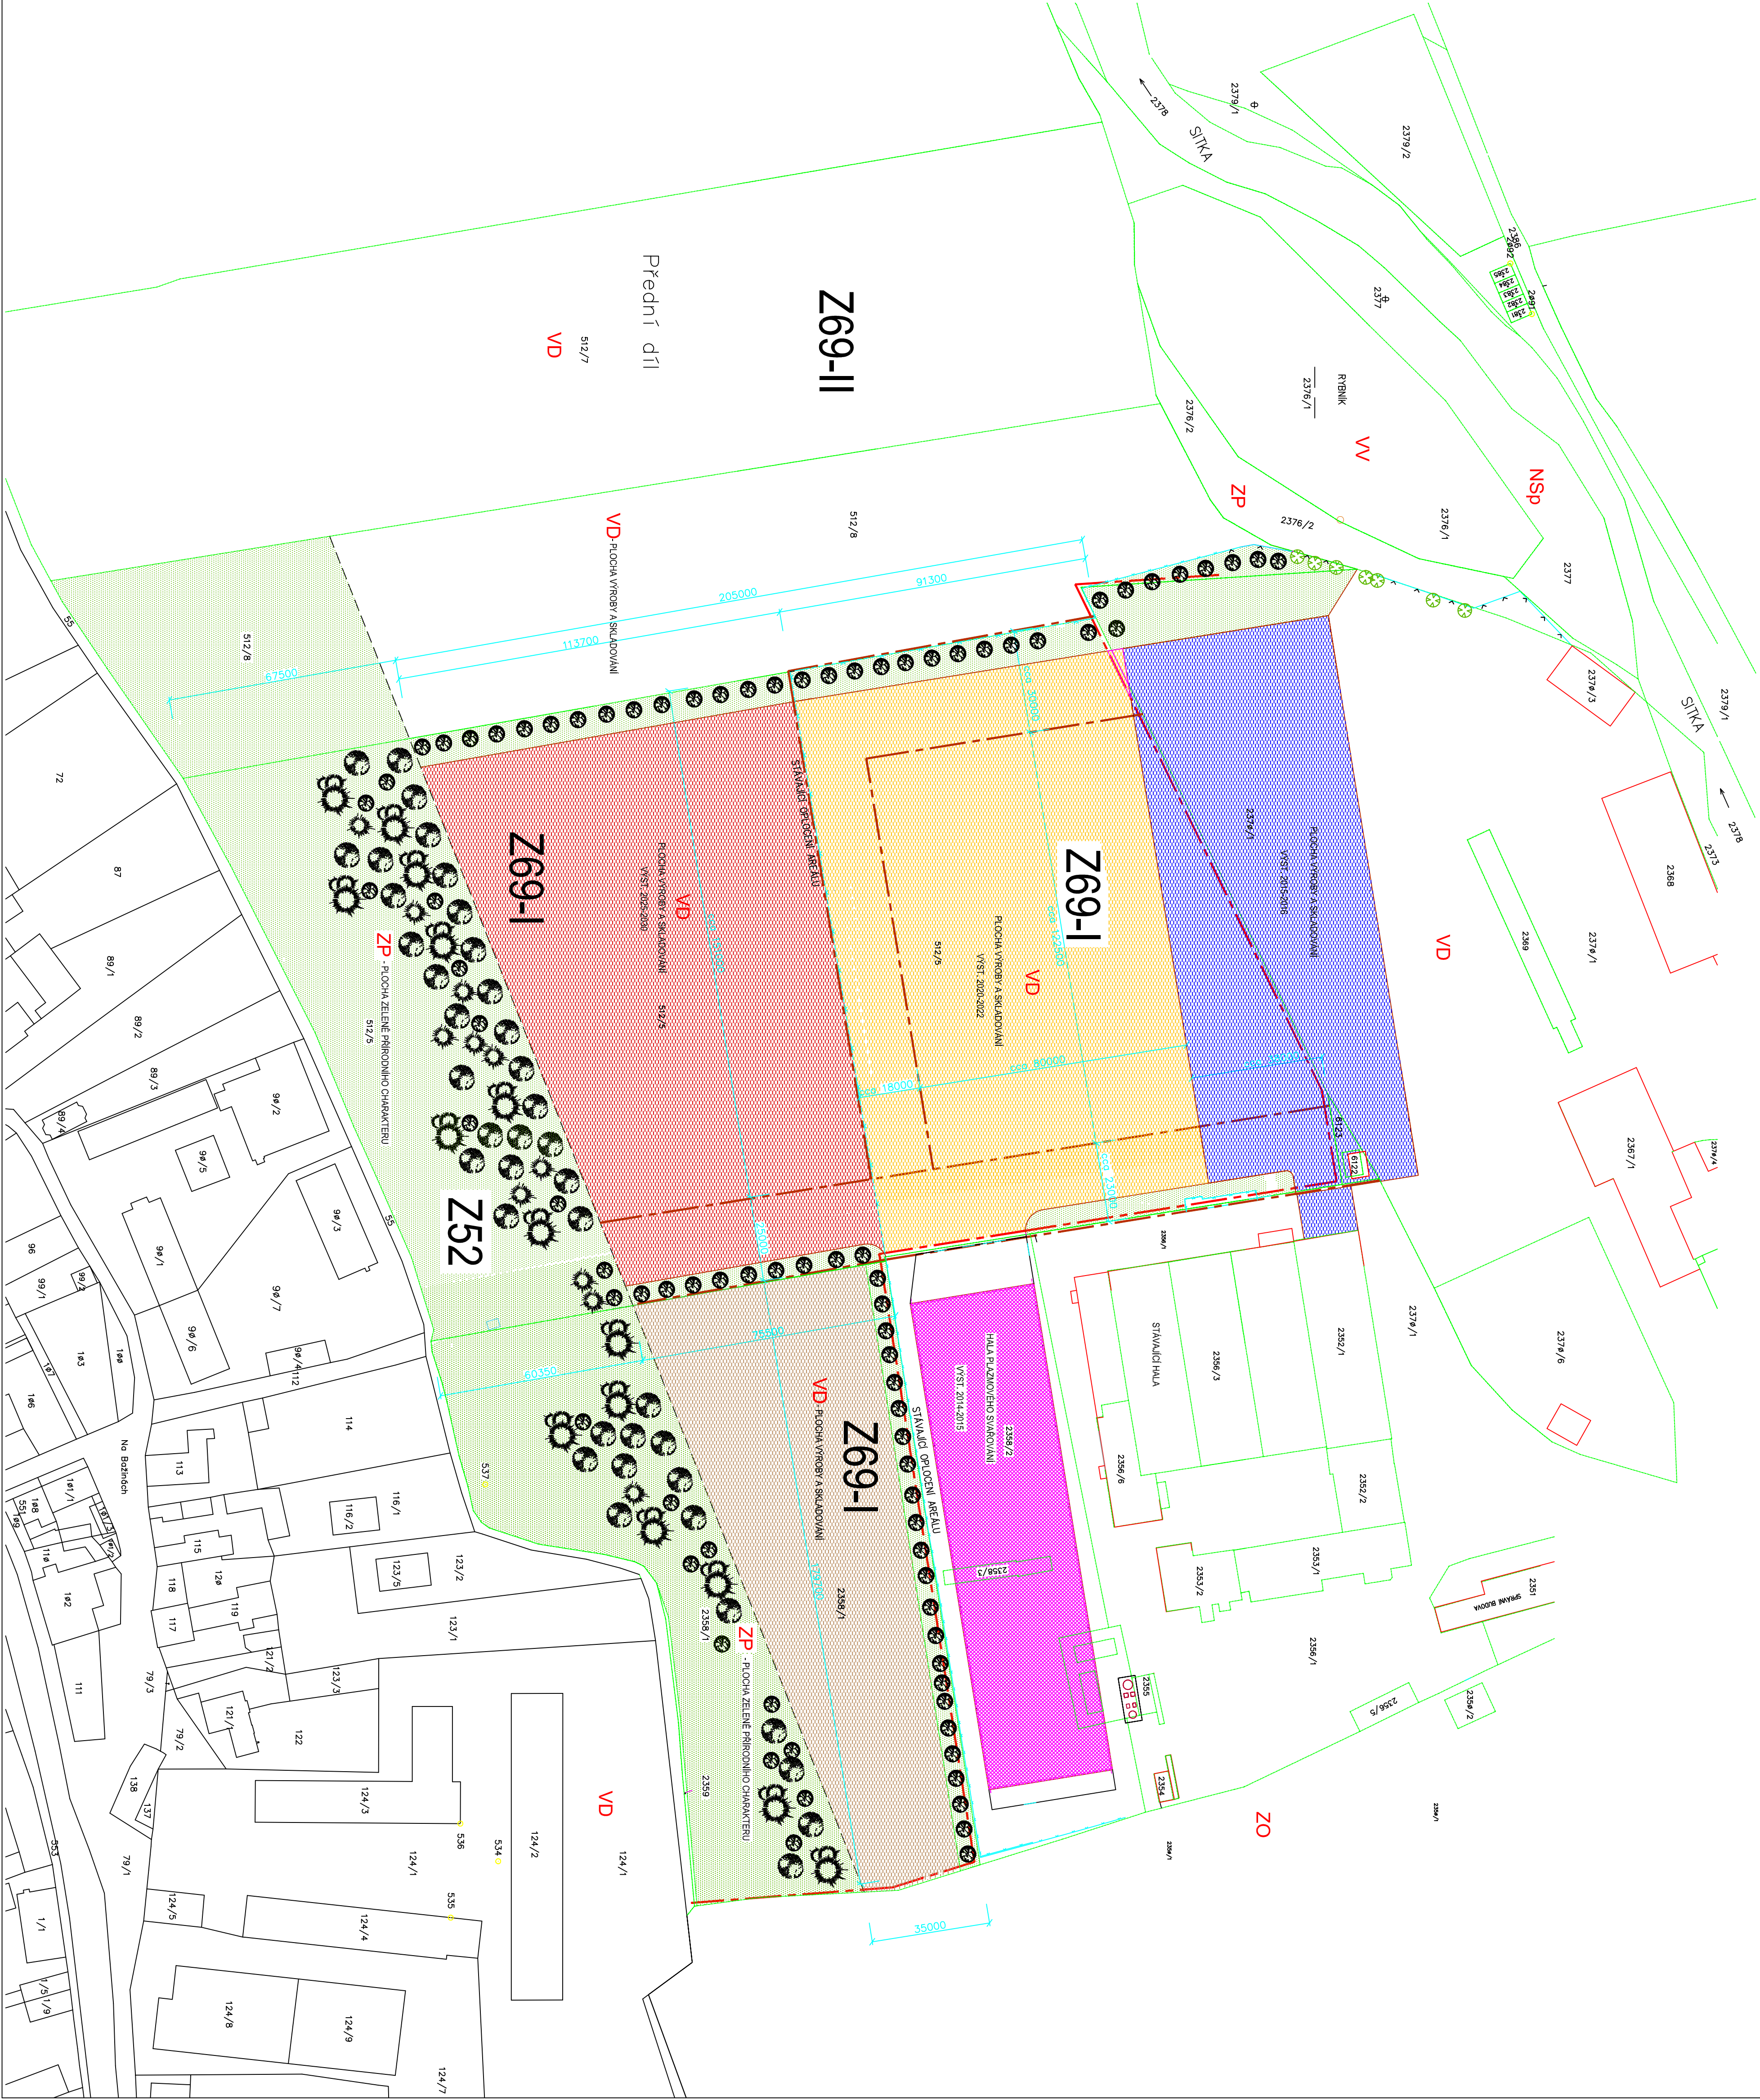

LEGENDA


- KATASTRÁLNÍ HRANICE PARCEL
- STÁVAJÍCÍ OPLOCENÍ AREÁLU ČAČIMMO s.r.o.
- HRANICE SOUČASNÉ ZASTAVĚNÉHO ÚZEMÍ K 15.4.2013
- Z69-I, Z69-II – PLOCHA ROZŠÍŘENÍ AREÁLU VÝROBY UJ. PŘISKOVIŠTĚ
- VD – PLOCHA VÝROBY A SKLADOVÁNÍ – DROBNÁ A REMESLNÁ VÝROBA
- ZP – PLOCHA ZELENĚ – ZELENĚ PŘÍRODNÍHO CHARAKTERU
- ZO – PLOCHA ZELENĚ – ZELENĚ OCHRANNA A IZOLAČNÍ
- VV – PLOCHA VODNÍ A VODOHOSPODÁŘSKÁ
- Nsp – PLOCHA SMÍŠENÁ NEZASTAVĚNÉHO ÚZEMÍ – PŘÍRODNÍ

- HLAVNÍ KORIDORY DOPRAVY A TECHNICKÉ INFRASTRUKTURY
- S NÁPOJENÍM NA AREÁLOVÉ ROZVODY A KOMUNIKACE FIRMY ČAČIMMO

- HALA PLAZMOVÉHO SVAŘOVÁNÍ VE VÝSTAVBĚ, 2014–2015
- NOVÁ VÝSTAVBA V r. 2015–2016 – ROZŠÍŘENÍ VÝROBNÍ A MONTÁŽNÍ HALY A ZPĚVNÝCH PLOCH
- NOVÁ VÝSTAVBA V r. 2020–2022 – ROZŠÍŘENÍ VÝROBNÍ A MONTÁŽNÍ HALY A ZPĚVNÝCH PLOCH
- NOVÁ VÝSTAVBA V r. 2025–2030 – ROZŠÍŘENÍ VÝROBNÍ A MONTÁŽNÍ HALY A ZPĚVNÝCH PLOCH
- PLOCHA ZELENĚ
- REZERVNÍ VÝROBNÍ A SKLADOVÁ PLOCHA PRO ROZŠÍŘENÍ STÁVAJÍCÍHO AREÁLU ČAČIMMO s.r.o. VČETNĚ NÁPOJENÍ DOPRAVY A TECHNICKÉ INFRASTRUKTURY NA AREÁL PO r. 2030

POZN.

MAX. VÝŠKA ZASTAVBY – 15,0 m OD NIVELETY TERÉNU

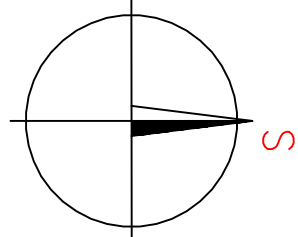

VYPRACOVAL :	ZODP. ARCHITEKT :	KONTROLOVAL :	AMG STUDIOS s.r.o. PROJEKTOVÁNÍ A INŽENÝRING 280 000 000 Kč www.amgstudios.cz
Ing. JAN LINDROVSKÝ	Ing. arch. Martin Matlašek	Ing. arch. Martin Matlašek	AMG STUDIOS s.r.o. PROJEKTOVÁNÍ A INŽENÝRING 280 000 000 Kč www.amgstudios.cz
INVESTOR : ČAČIMMO s.r.o., Pšovské 16833, 786 01 ŠTERNBERK	MÍSTO : parcela 5105, ul. LUDTVA ŠTERNBERKA	ZAK.Č. : 000000X	Č. VÝKRS. :
NÁZEV STAVBY : ÚZEMNÍ STUDIE V PLOŠE Z69-I	STUP. PD : ÚZEMNÍ STUDIE	DATUM : 01/2015	01
NÁZEV VÝKRESU : KOORDINAČNÍ SITUACE	MĚŘÍTKO : 1:1000		