


ZÁKLADNÍ VYT. BODY S-JTSK				
Č. BODU	SOUR. Y	SOUR. X	SOUR. Z	POZNÁMKA
4001	542178.573	1106467.896	273.67	STŘED KANAL. MRŽE
4002	542194.545	1106493.200	273.06	ROH DOMU STAN. 0.077
4003	542143.034	1106449.350	274.30	STŘED KANAL. MRŽE
4004	542144.115	1106441.589	274.54	ROH DOMU STAN. 0.032
4005	542125.740	1106476.052	276.44	ROH DOMU STAN. 0.002

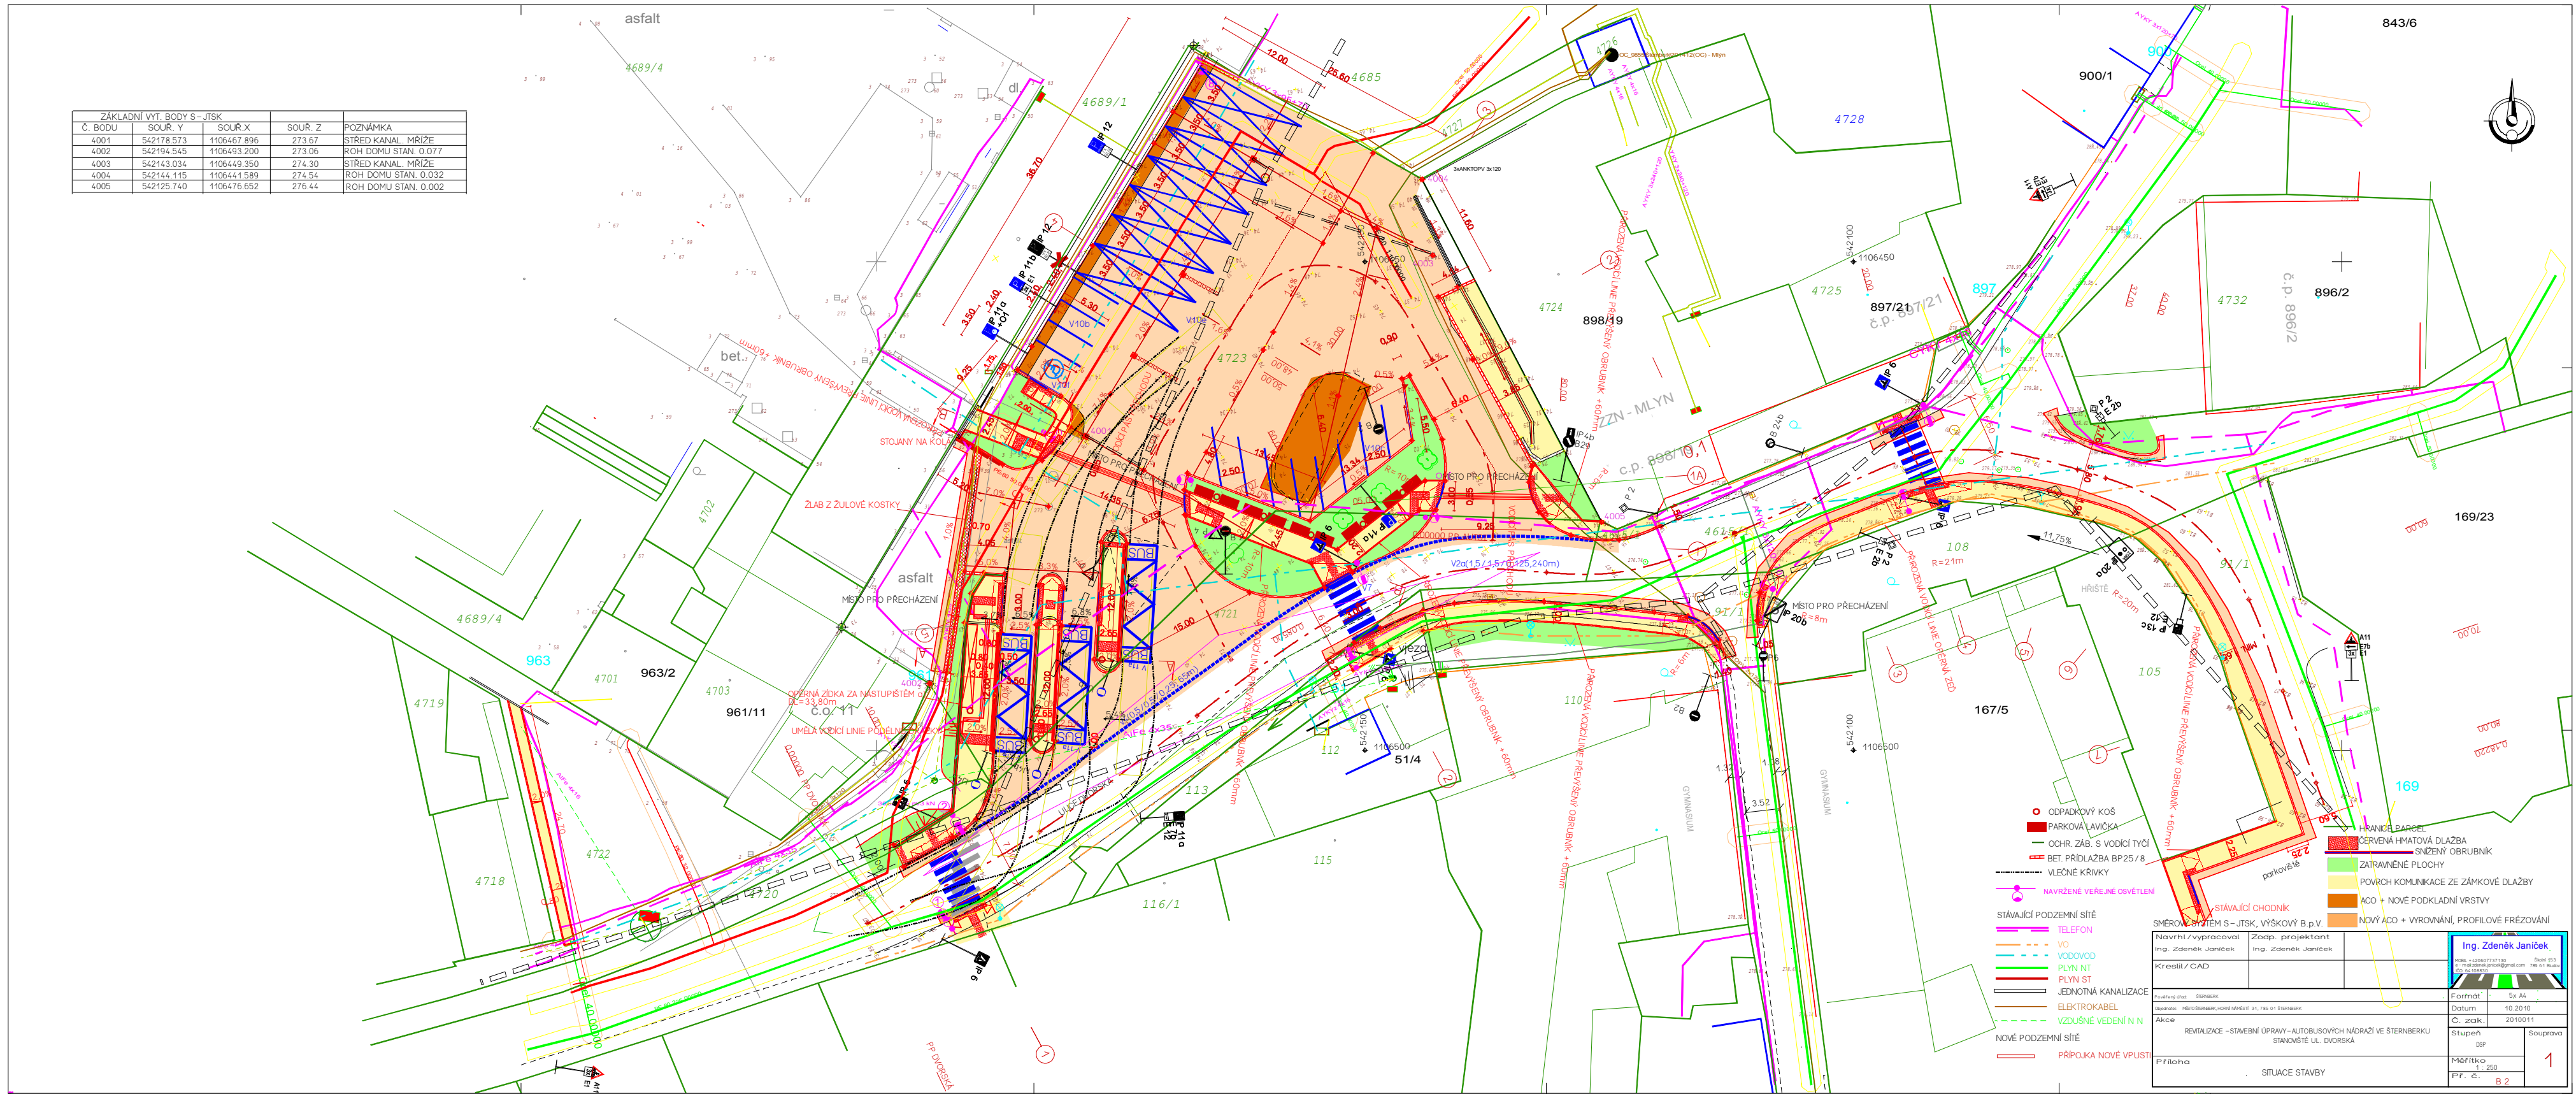

SHEKOVSKÝ S-JTSK, VÝSKOVÝ B.P.V.		Ing. Zdeněk Janíček	
Kresla / CAD		Datum: 10.2010	
Akce: REVITALIZACE - STAVEBNÍ ÚPRAVY - AUTOBUSOVÝCH NADRAŽÍ VE STERNBERKU		Stupeň: 01	
Příloha: SITUACE STAVBY		Měřítko: 1:250	
		Prf. č.: 8.2	