
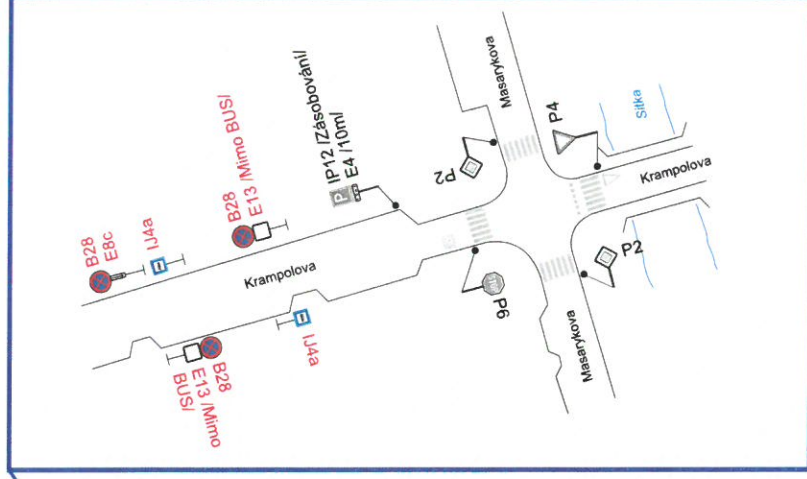


Detail

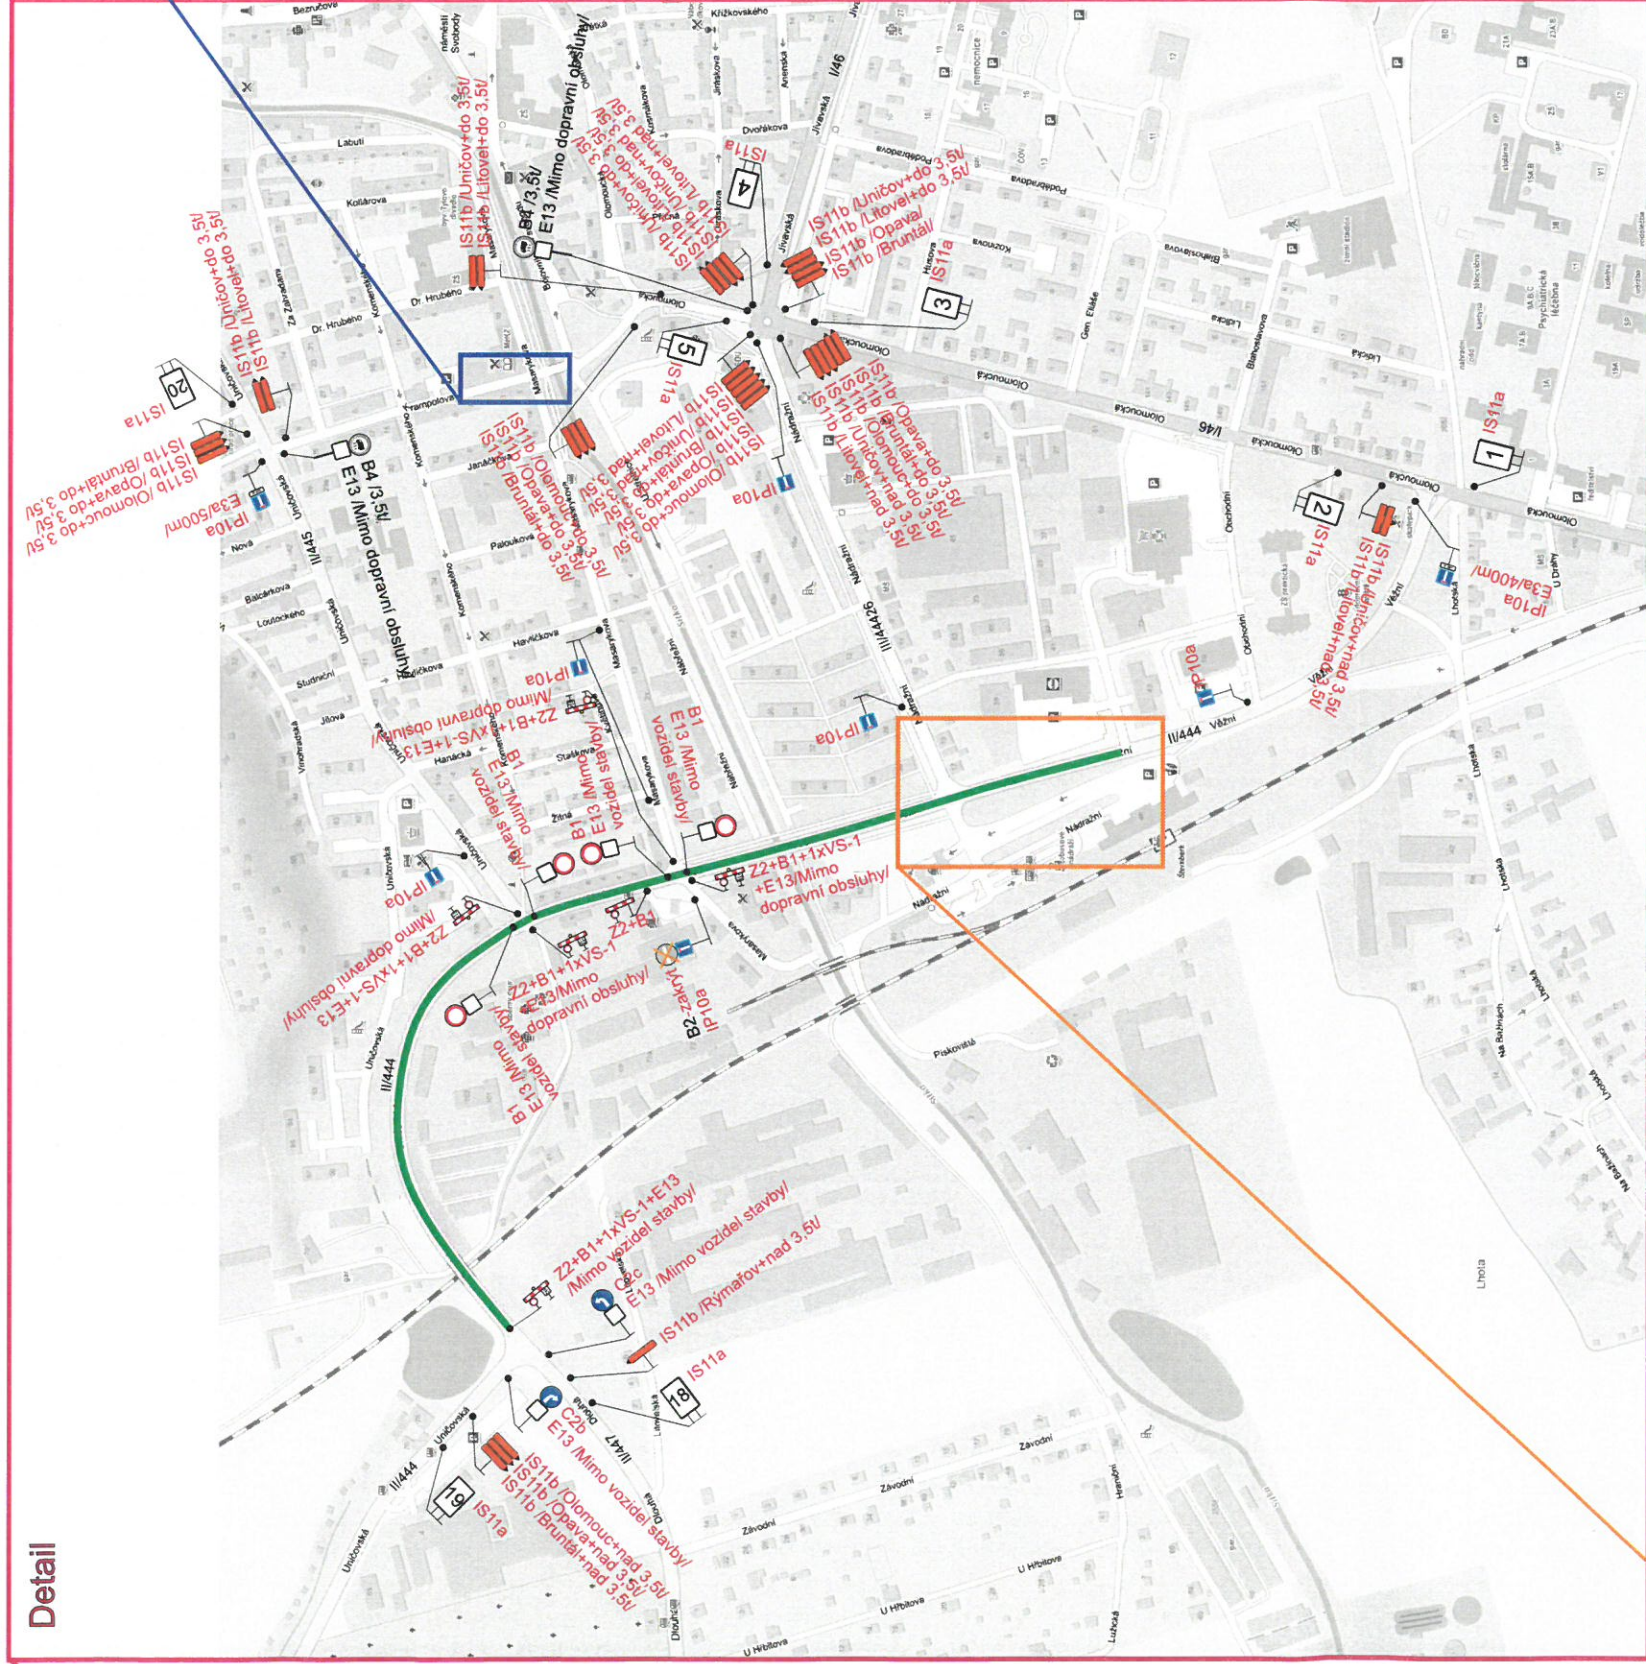

Město Šternberk Oddělení investic a místních komunikací

Příloha k vyjádření oddělení


č.j. MEST 14296 / 2020

ze dne 23.9.2020

12. října

Bc. Daniel Vychodil

vedoucí oddělení

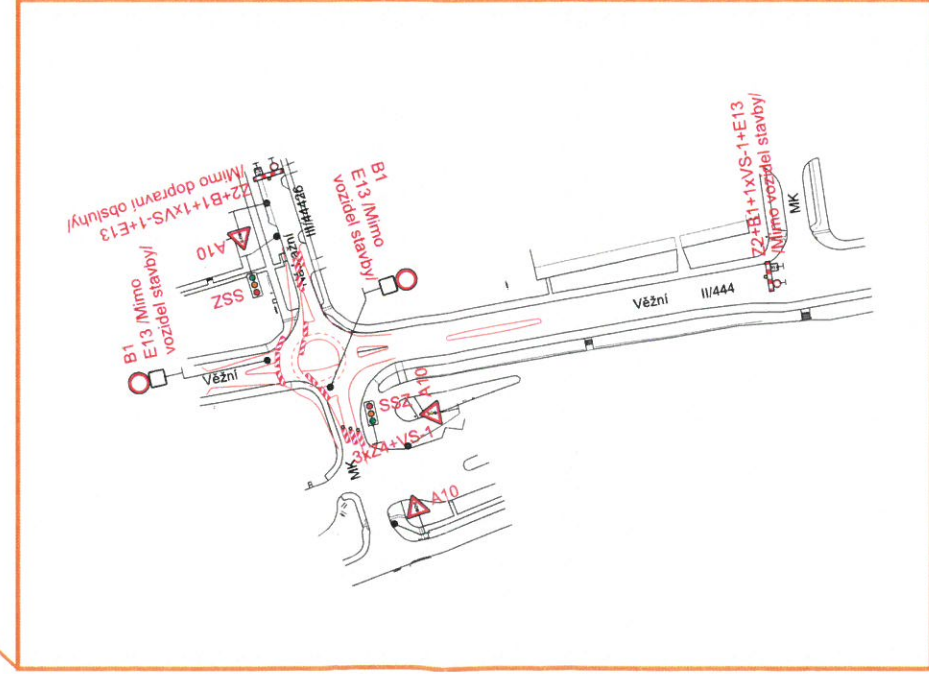

Legenda:

IP10a Přechodné svlé dopravní značení

IP12 Trvalé svlé dopravní značení

Uzavřený úsek

Objízdná trasa

Vypracoval:

Ing. Jiří Bluma

Datum:

14.2.2020

II/444 Šternberk - průtah

SEKNE
SEKNE, s.r.o.
Havlíkova 22, 787 01 Šternberk
DIČ: CZ62363701
tel./fax: 585 311 867

Upíná uzavírka silnice II/444 - 2. etapa

Situace objízdných tras