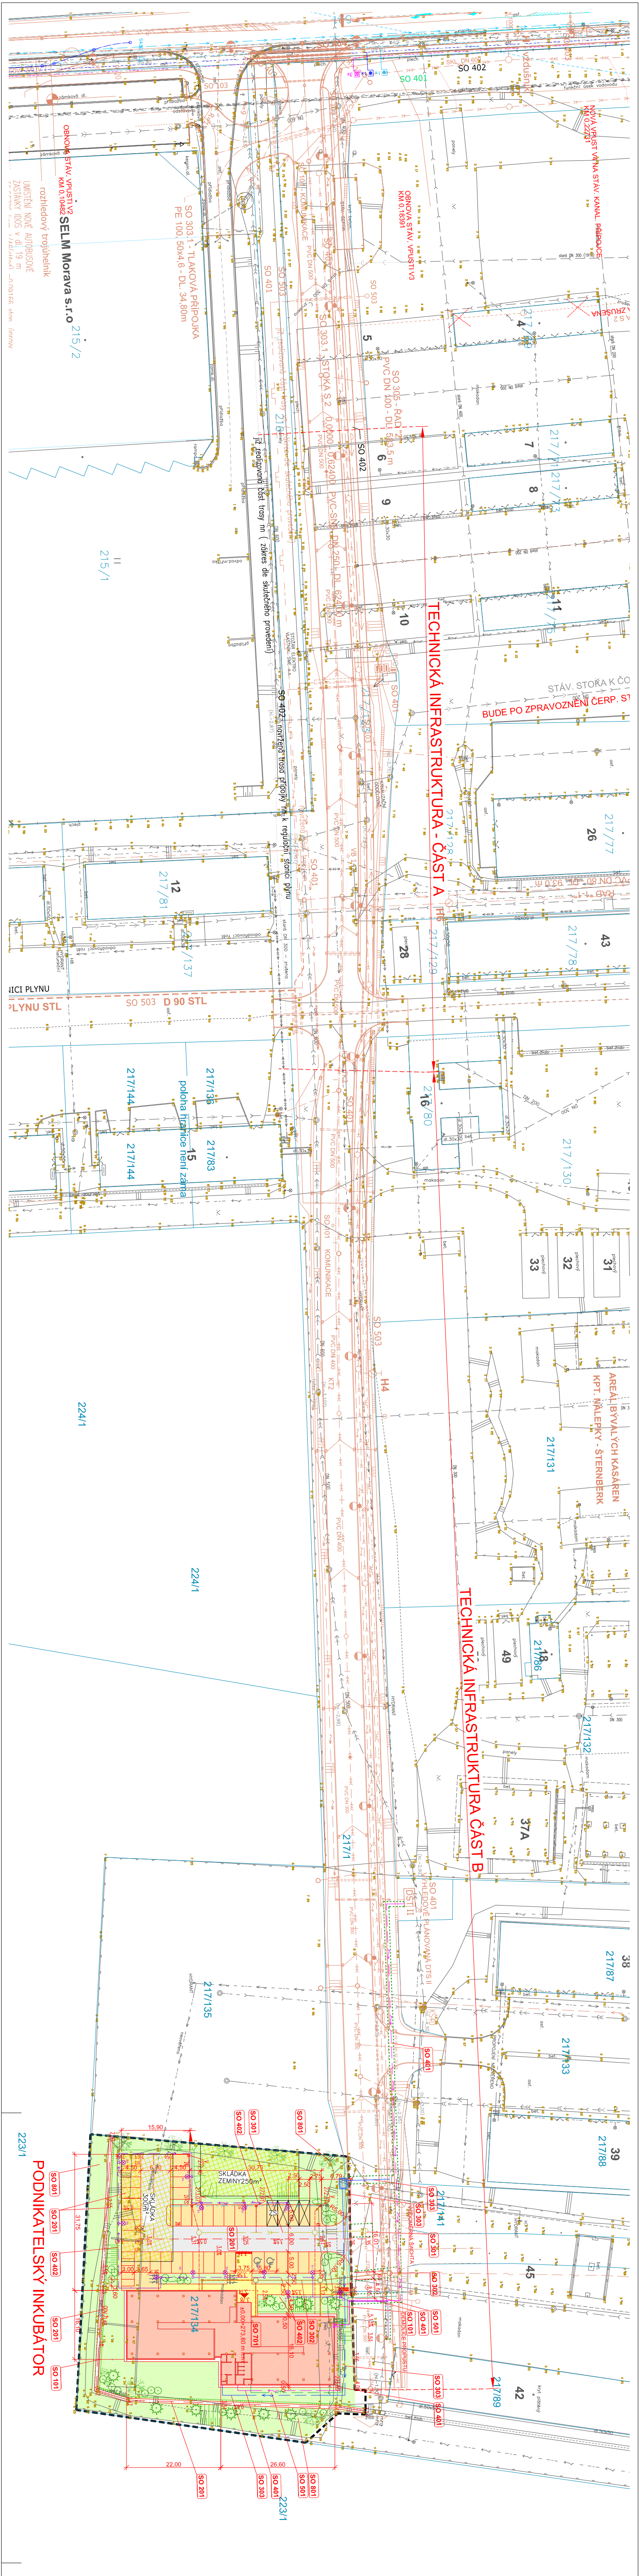
SO 402
SO 401
SO 303
SELM Morava s.r.o
215/2
215/1
SO 303.1 - TLAKOVÁ PŘÍPOJKA PE 100, 50x4,6 - DL. 34,80m
SO 301 - STOKA S 2
SO 305 - ŘAD
SO 503
STÁV. STOKA K ČO
BUDE PO ZPRAVOZNĚNÍ ČERP. ST
TECHNICKÁ INFRASTRUKTURA - ČÁST A
TECHNICKÁ INFRASTRUKTURA ČÁST B
SO 503 D 90 STL
PLYNU STL
217/81
217/137
217/129
217/78
217/77
217/80
217/144
217/136
217/83
217/130
217/131
217/86
217/132
217/1
217/135
217/87
217/133
217/88
217/89
217/134
224/1
223/1
12
15
26
28
43
33
32
31
49
37A
38
39
45
42
4
5
6
7
8
9
10
11
AREÁL BÝVALÝCH KASÁREN KPT. NÁLEPKY - ŠTERNBERK
H4
SKLÁDKA ZEMINY 250m²
PODNIKATELSKÝ INKUBÁTOR
SO 101
SO 201
SO 301
SO 302
SO 303
SO 401
SO 402
SO 501
SO 701
SO 801
15,90
22,00
26,60

# LEGENDA INŽ. SÍTÍ

## INŽ. SÍTĚ - STAVBA
**TECHNICKÁ INFRASTRUKTURA V LOKALITĚ
BÝVALÝCH KASÁREN KPT. NÁLEPKY ŠTERNBERK**

VODOVOD V AREÁLU
KANALIZACE SPLAŠKOVÁ
KANALIZACE DEŠŤOVÁ
ROZVODY NN
PŘÍPOJKA KABELŮ VN
VEŘEJNÉ OSVĚTLENÍ
SDĚLOVACÍ KABEL
PLYNOVOD STL

## PROJEKTOVANÉ INŽ. SÍTĚ

VODOVOD
KANALIZACE SPLAŠKOVÁ
KANALIZACE DEŠŤOVÁ
KANALIZAČNÍ PŘÍPOJKY
PŘÍPOJKA NN
VENKOVNÍ OSVĚTLENÍ
PLYNOVOD STL
DRENÁŽ

## STÁVAJÍCÍ INŽ. SÍTĚ V AREÁLU

VODOVOD
VODOVOD PITNÝ
KANALIZACE DEŠŤOVÁ
KANALIZACE JEDNOTNÁ
KANALIZACE SPLAŠKOVÁ
KANALIZACE BEZ ROZLIŠENÍ
PŮVODNÍ STARÁ KANALIZACE
VEDENÍ NN
VEDENÍ NN - NADZEMNÍ
VEDENÍ ELEKTRO VN - 6 KV, 22 KV
VEŘEJNÉ OSVĚTLENÍ
SDĚLOVACÍ KABEL
KABELY VÚSS
SDĚLOVACÍ KABEL - NADZEMNÍ
HORKOVOD
HORKOVOD NADZEMNÍ
PLYNOVOD NTL
PLYNOVOD STL

## POZNÁMKA :

INŽENÝRSKÉ SÍTĚ JSOU V SITUACI ZAKRESLENY POUZE ORIENTAČNĚ . PODKLAD ZAMĚŘENÍ SE ZÁKRESEM INŽENÝRSKÝCH SÍTÍ BYL PŘEDÁN INVESTOREM STAVBY.
PŘED ZAHÁJENÍM ZEMNÍCH PRACÍ MUSÍ BÝT PROVEDENO JEJICH PŘESNÉ VYTYČENÍ V TERÉNU.

OBVOD STAVBY
DOČASNÝ OBVOD STAVBY
KATASTRÁLNÍ HRANICE PARCEL
Stavba "TECHNICKÁ INFRASTRUKTURA V LOKALITĚ
BÝVALÝCH KASÁREN KPT. NÁLEPKY ŠTERNBERK"

## LEGENDA

PARKOVACÍ STÁNÍ
CHODNÍKY
ZÁSYP KAČÍRKEM
KOMUNIKACE
STAVEBNÍ OBJEKTY
ZATRAVNĚNÉ PLOCHY

VÝŠKOVÝ SYSTÉM : BALT p.v.
SOUŘADNICOVÝ SYSTÉM : JTSK

**± 0,000 =273,80 m n.m. Bpv**

NÁZEV STAVBY
**PODNIKATELSKÝ INKUBÁTOR ŠTERNBERK
+ TECHNICKÁ INFRASTRUKTURA**

**OSA projekt s.r.o.**
Kafkova 10, 702 00 Ostrava
tel.595 693 200
fax. 596 618 557
e-mail:osa@osa-projekt.cz

| | | | |
|---|---|---|---|
| VEDOUCÍ PROJEKTU<br>Ing. Ondřej Machač | ARCHITEKT<br>Ing.arch. Aleš Vojtasik | ZODPOVĚDNÝ PROJEKTANT<br>Anna Jurečková | VYPRACOVAL<br>Anna Jurečková |
| OBJEDNATEL<br>Město Šternberk, Horní náměstí 16, 785 01 Šternberk | | | |
| STAVEBNÍ OBJEKT | | STUPEŇ<br>DÚR | DATUM<br>2.3.2012 |
| ČÁST | | FORMÁT A4<br>4 | MĚŘÍTKO<br>1 : 500 |
| NÁZEV VÝKRESU<br>**KOORDINAČNÍ SITUACE STAVBY** | | ARCHIVNÍ ČÍSLO<br>ČÍSLO ZAKÁZKY | ČÍSLO VÝKRESU<br>ZMĚNA |