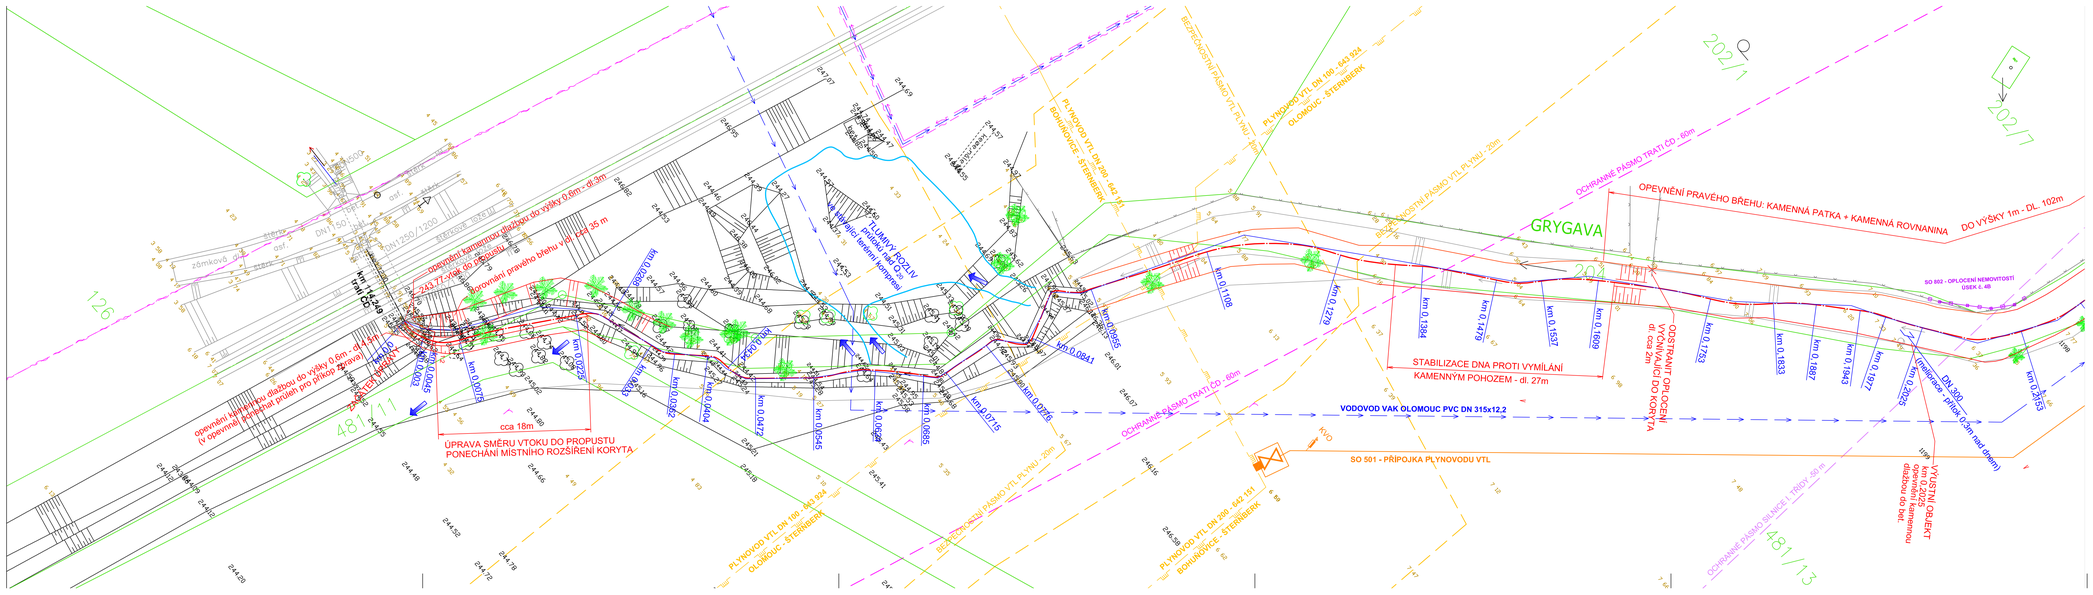
GRYGAVA
OPEVNĚNÍ PRAVÉHO BŘEHU: KAMENNÁ PATKA + KAMENNÁ ROVNANINA DO VÝŠKY 1m - DL. 102m
STABILIZACE DNA PROTI VYMÍLÁNÍ KAMENNÝM POHOZEM - dl. 27m
VODOVOD VAK OLOMOUC PVC DN 315x12,2
SO 501 - PŘIPOJKA PLYNOVODU VTL
PLYNOVOD VTL DN 100 - 543 924 OLOMOUC - ŠTERNBERK
PLYNOVOD VTL DN 200 - 643 101 BOHUŇOVICE - ŠTERNBERK
PLYNOVOD VTL DN 200 - 647 101 BOHUŇOVICE - ŠTERNBERK
OCHRANNÉ PÁSMO TRATĚ ČD - 60m
OCHRANNÉ PÁSMO VTL PLYNU - 20m
BEZPEČNOSTNÍ PÁSMO VTL PLYNU - 10m
ÚPRAVA SMĚRU VTOKU DO PROPUSTU PONECHÁNÍ MÍSTNÍHO ROZŠÍŘENÍ KORYTA
cca 18m
ZPEVNĚNÍ KAMENNÝM DLÁŽDĚM DO VÝŠKY 0,6m - dl. 8m
ZPEVNĚNÍ KAMENNÝM DLÁŽDĚM DO VÝŠKY 0,6m - dl. 35 m
ZPEVNĚNÍ KAMENNÝM DLÁŽDĚM DO VÝŠKY 0,6m - dl.13m
(v opevnění kamenný průlin pro příkop 2x2 prava)
ZPEVNĚNÍ KAMENNÝM DLÁŽDĚM DO VÝŠKY 0,6m - dl.8m
(v opevnění kamenný průlin pro příkop 2x2 prava)
LUMINÁLY ROZLIV DEŠŤOVÉ VODY Q=0,1m3/s
Hydraulic - tlenní zkoušení
OPEVNĚNÍ PRAVÉHO BŘEHU VTOKU DO PROPUSTU
km 0,0000
km 0,0075
km 0,0255
km 0,0404
km 0,0472
km 0,0545
km 0,0685
km 0,0715
km 0,0841
km 0,0955
km 0,1108
km 0,1270
km 0,1384
km 0,1479
km 0,1537
km 0,1609
km 0,1763
km 0,1833
km 0,1887
km 0,1943
km 0,1977
km 0,2028
km 0,2303
ODSTRANIT OPLOCENÍ VČETNĚ VÝLOŽÍ DO KORYTA dl. cca 22m
(Q=0,1m3/s - PŘÍTOK, 0,3m nad dnem)
DN 200
VÝUSTNÍ OBJEKT SO 802 - OPLOCENÍ NEMOVITOSTÍ ÚSEK č. 4B
SO 802 - OPLOCENÍ NEMOVITOSTÍ ÚSEK č. 4B
ZÁMKOVÁ ULICE
ZÁMKOVÁ ULICE
ZÁMKOVÁ ULICE