


ÚZEMNÍ STUDIE V PLOŠE Z69-I - SITUACE TECHNICKÉ INFRASTRUKTURY

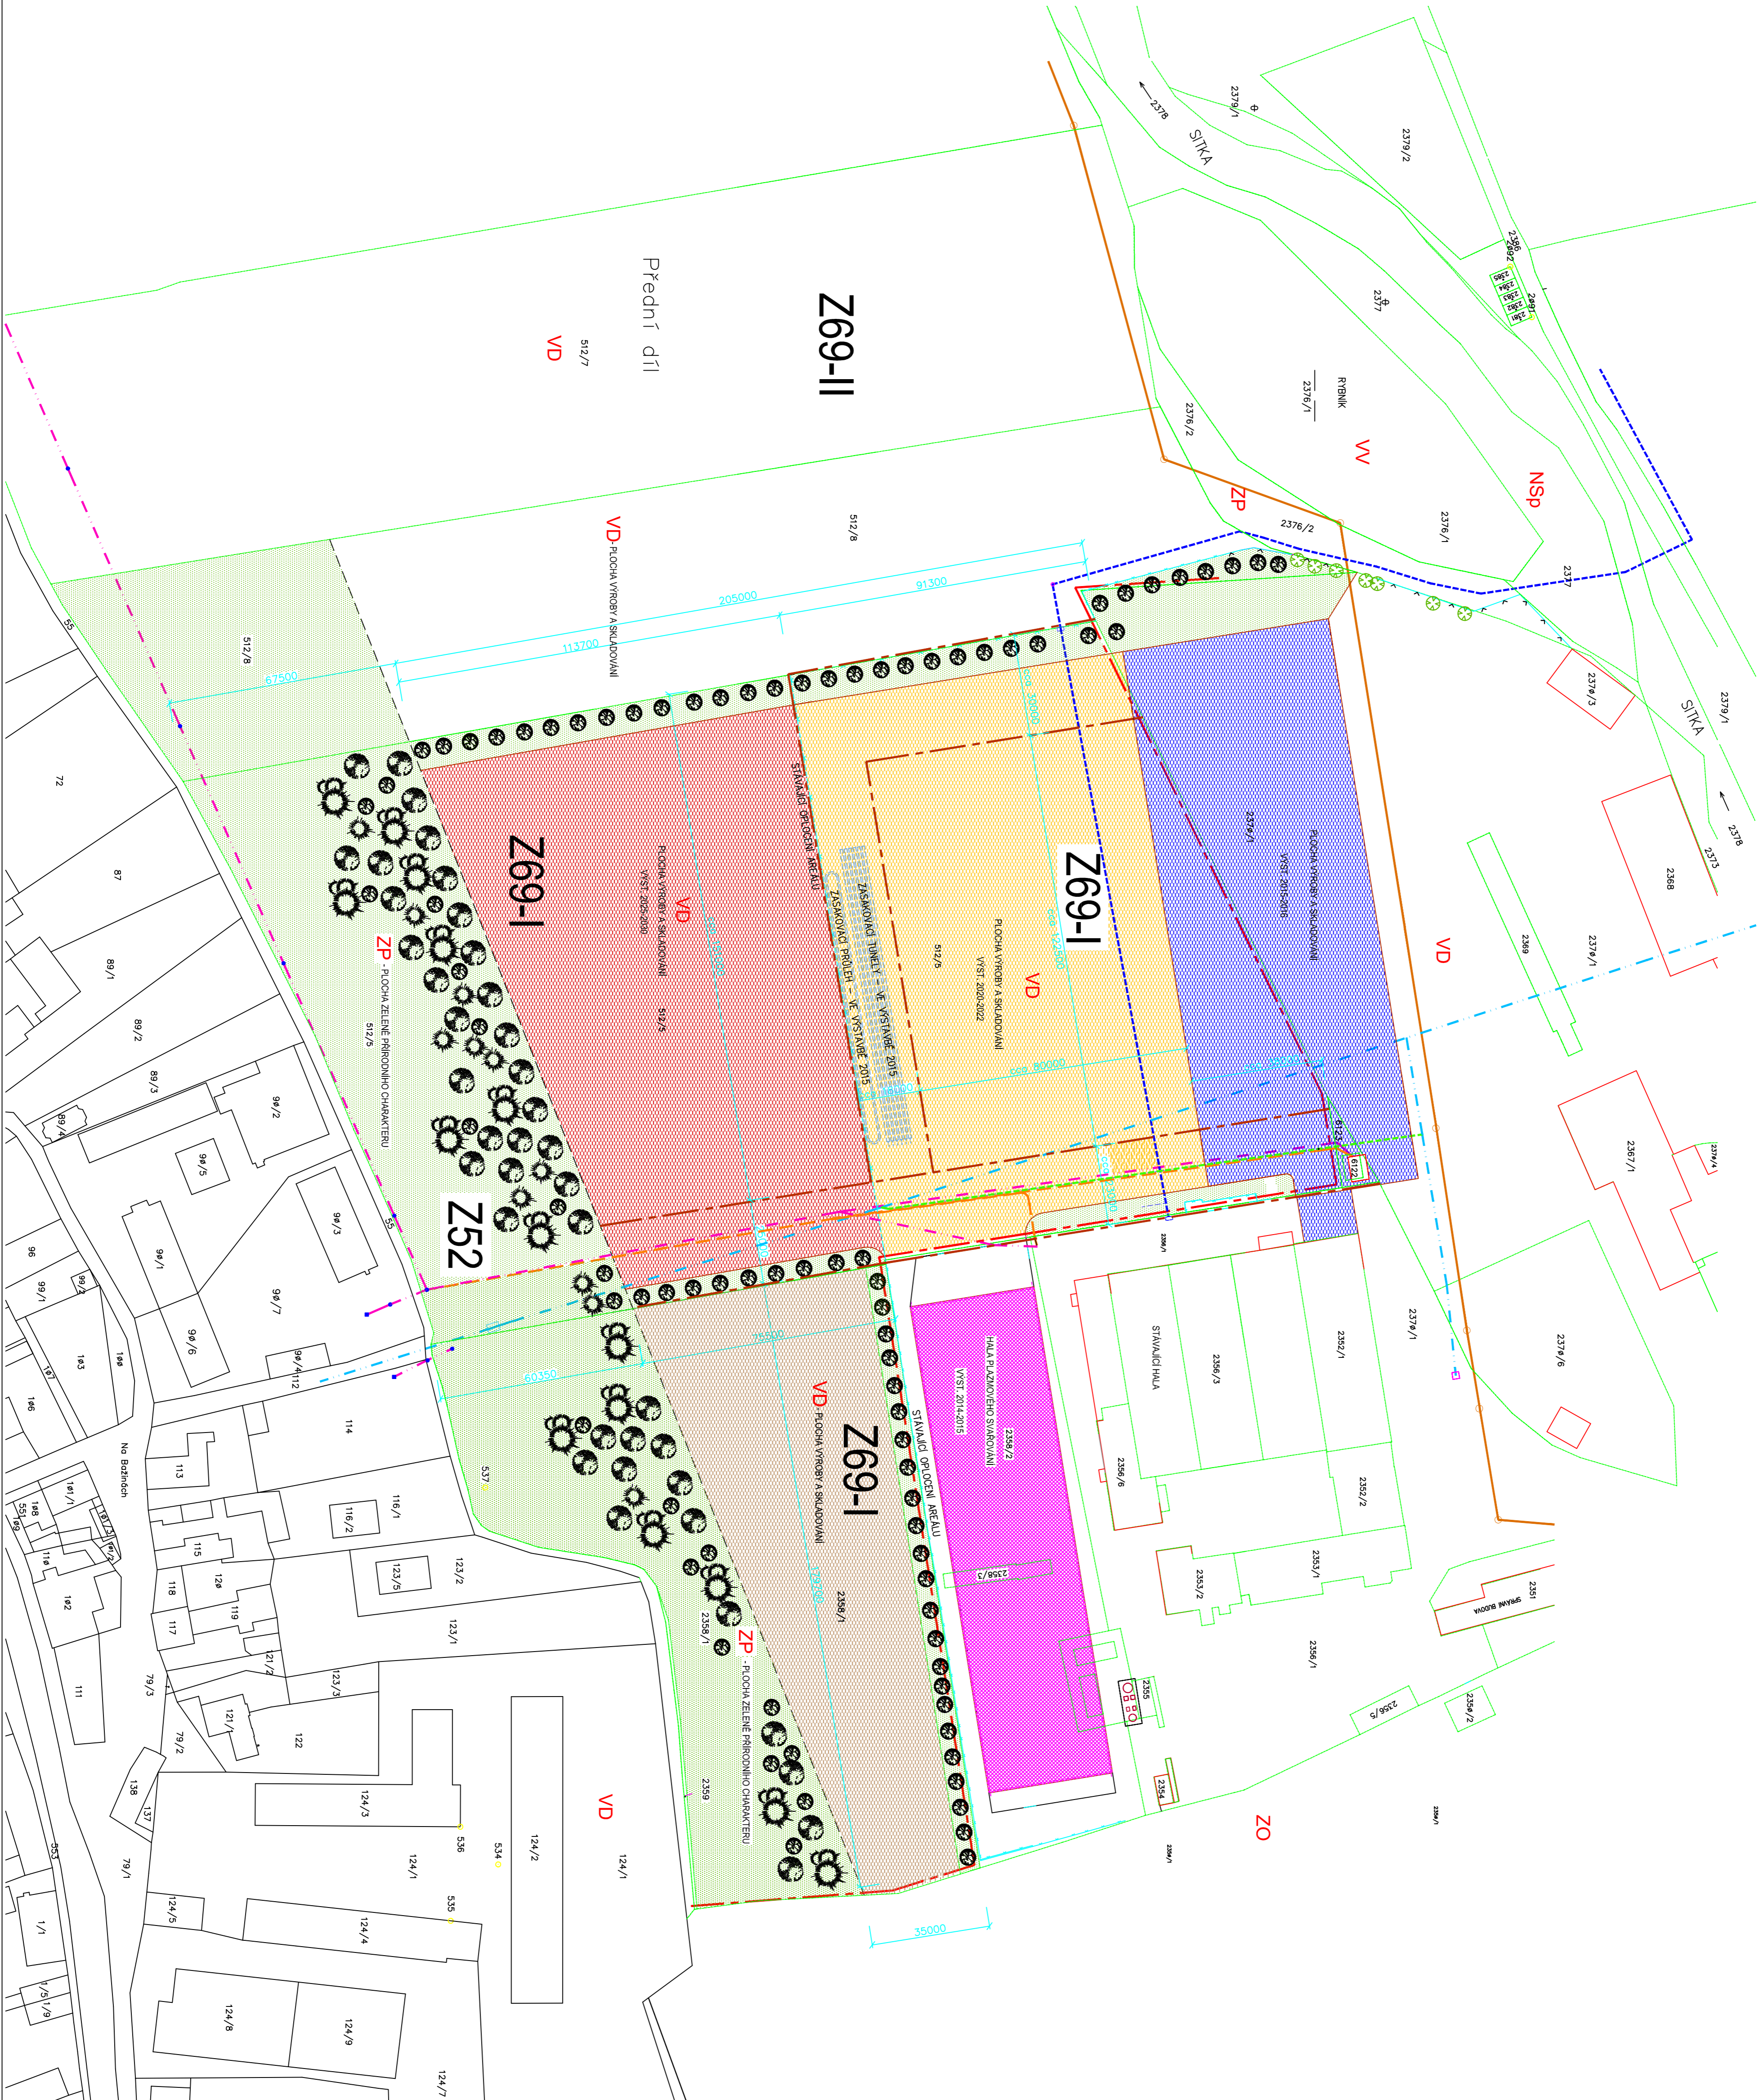

LEGENDA


- KATASTRÁLNÍ HRANICE PARCEL
- STAVAJÍCÍ OPOLOUCENÍ AREÁLU CANIMMO s.r.o.
- HRANICE SOUČASNĚ ZASTAVĚNÉHO ÚZEMÍ K 15.4.2013
- VEŘEJNÁ JEDNOTNÁ KANALIZACE MĚSTA ŠTERNBERK NA DOV (STAVAJÍCÍ)
- VODOVODNÍ PŘÍPOJKA ÚT 125 (STAVAJÍCÍ)
- PŘELOŽKA VODOVODNÍ PŘÍPOJKY PE 100
- PLYNOVODNÍ PŘÍPOJKA STL (STAVAJÍCÍ)
- VZDUŠNÉ VEDENÍ ELEKTRO VN – (STAVAJÍCÍ), VČETNĚ PŘÍPOJKY VN
- PŘÍPOJKA ELEKTRO VN – NOVÁ PŘELOŽKA DO ZEMĚ
- Z69-I, Z69-II – PLOCHA ROZŠÍŘENÍ AREÁLU VÝROBY UL. PRÍSKOVIŠTĚ
- VD – PLOCHA VÝROBY A SKLADOVÁNÍ–DROBNÁ A REMESLNÁ VÝROBA
- ZP – PLOCHA ZELENĚ–ZELEN PŘÍRODNÍHO CHARAKTERU
- ZO – PLOCHA ZELENĚ – ZELEN OCHRANNA A IZOLAČNÍ
- VV – PLOCHA VODNÍ A VODOHOSPODÁŘSKÁ
- NsP – PLOCHA SMÍŠENÁ NEZASTAVĚNÉHO ÚZEMÍ–PŘÍRODNÍ

- HLAVNÍ KORIDORY DOPRAVY A TECHNICKÉ INFRASTRUKTURY
- S NÁPOJENÍM NA AREÁLOVÉ ROZVOJY A KOMUNIKACE FIRMY CANIMMO

- HALA PLAZMOVÉHO SVAŘOVÁNÍ VE VÝSTAVBĚ. 2014–2015
- NOVÁ VÝSTAVBA V r. 2015–2016 – ROZŠÍŘENÍ VÝROBNÍ A MONTÁŽNÍ HALY A ZPĚVNĚNÝCH PLOCH
- NOVÁ VÝSTAVBA V r. 2020–2022 – ROZŠÍŘENÍ VÝROBNÍ A MONTÁŽNÍ HALY A ZPĚVNĚNÝCH PLOCH
- NOVÁ VÝSTAVBA V r. 2025–2030 – ROZŠÍŘENÍ VÝROBNÍ A MONTÁŽNÍ HALY A ZPĚVNĚNÝCH PLOCH
- PLOCHA ZELENĚ
- REZERVNÍ VÝROBNÍ A SKLADOVÁ PLOCHA PRO ROZŠÍŘENÍ STAVAJÍCÍHO AREÁLU CANIMMO s.r.o. VČETNĚ NÁPOJENÍ DOPRAVY A TECHNICKÉ INFRASTRUKTURY NA AREÁL PO r. 2030

POZN.

MAX. VÝŠKA ZASTAVBY – 15,0 m OD NIVELYTY TERÉNU

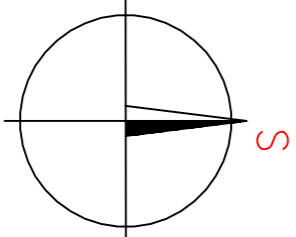

VYPRACOVAL :	ZODP. ARCHITEKT :	KONTROLOVAL :	AMG STUDIO s.r.o. PROJEKTOVÁNÍ A INŽENÝRING 280 02 CERNÝ Ing. Jiří ČERNÝ Ing. Petr ČERNÝ
Ing. JAN LINDROVSKÝ	Ing. arch. Marek Matlašek	Ing. arch. Marek Matlašek	
INVESTOR :	CANIMMO s.r.o., Pšovská 168/3, 785 01 ŠTERNBERK	MÍSTO :	parc. 5705, UL. LUDTŮV ŠTERNBERKA
NÁZEV STAVBY :	ÚZEMNÍ STUDIE V PLOŠE Z69-I	ZAK.Č. :	XXXXXX
NÁZEV VÝKRESU :	SITUACE TECHNICKÉ INFRASTRUKTURY	STUP.P.D. :	ÚZEMNÍ STUDIE
		DATUM :	01/2015
		MĚRITVO :	1:1000
		Č. VÝKRS. :	02