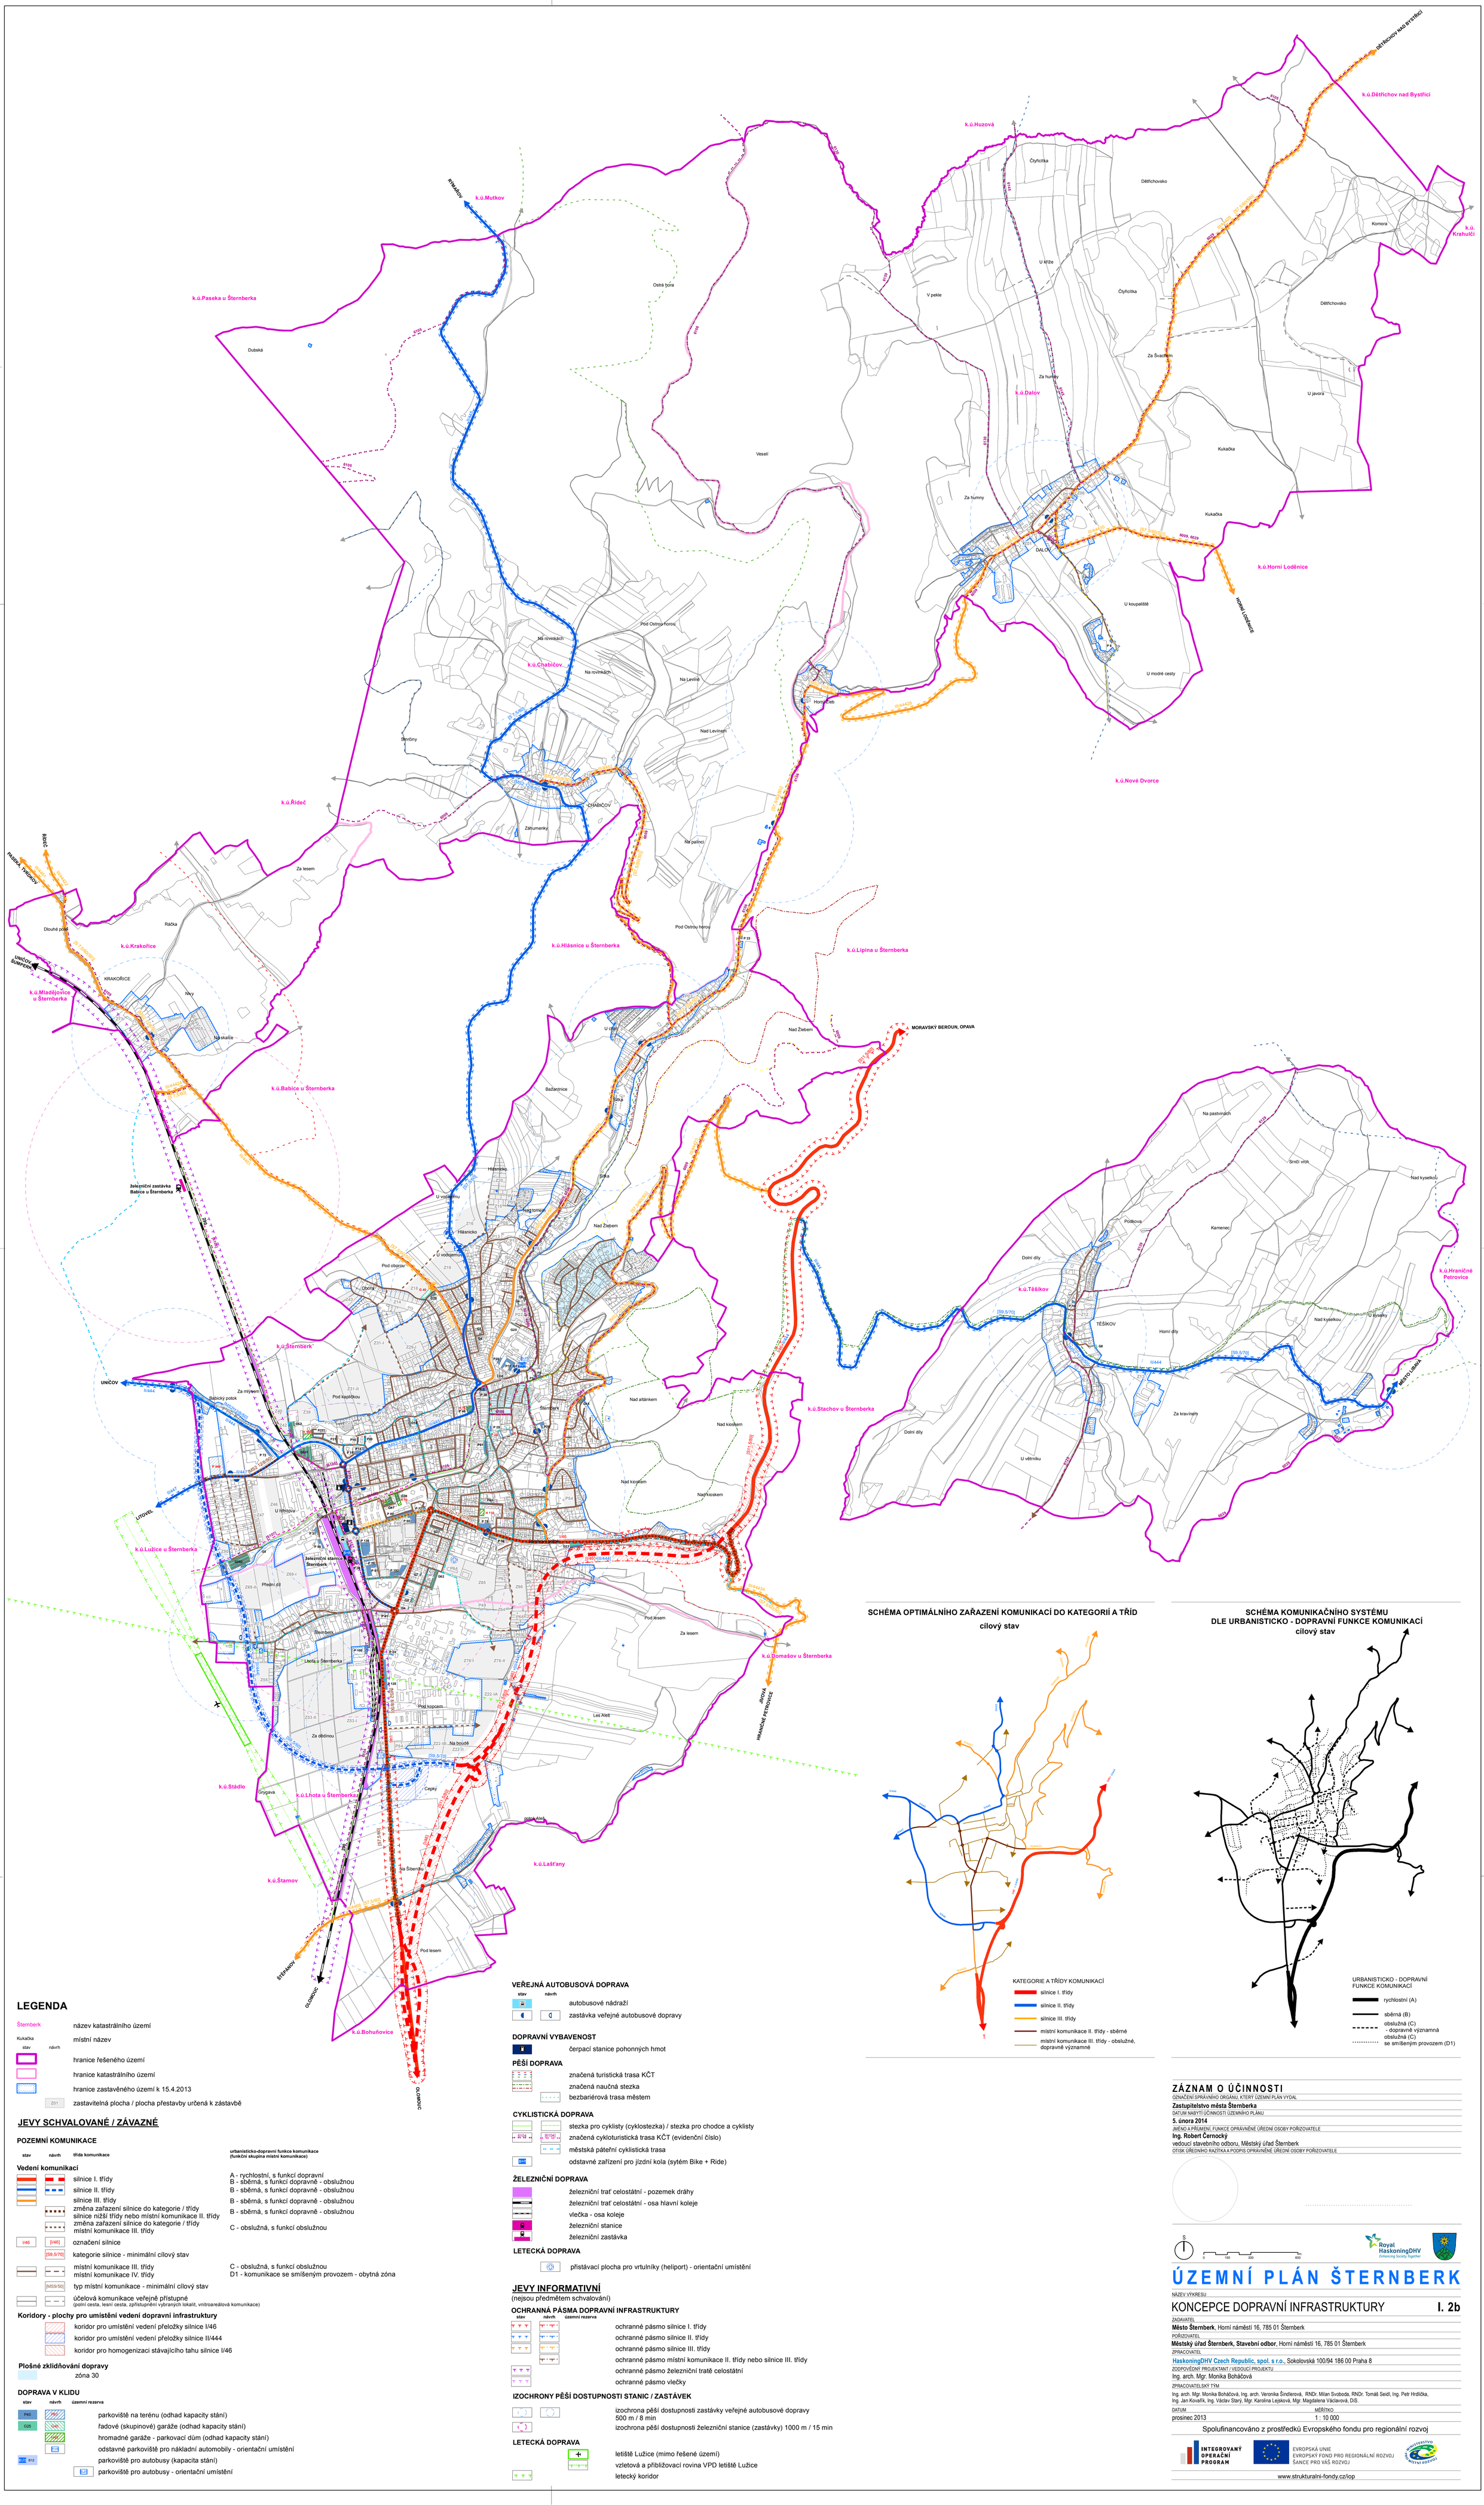

LEGENDA

Šternberk — název katastrálního území

Kukačka — místní název

stav / návrh

- hranice řešeného území
- hranice katastrálního území
- hranice zastavěného území k 15.4.2013
- Z01 — zastavitelná plocha / plocha přestavby určená k zástavbě

JEVY SCHVALOVANÉ / ZÁVAZNÉ

POZEMNÍ KOMUNIKACE

stav	návrh	třída komunikace	urbanisticko-dopravní funkce komunikace (funkční skupina místní komunikace)
Vedení komunikací			
		silnice I. třídy	A - rychlostní, s funkcí dopravní B - sběrná, s funkcí dopravně - obslužnou
		silnice II. třídy	B - sběrná, s funkcí dopravně - obslužnou
		silnice III. třídy	B - sběrná, s funkcí dopravně - obslužnou
		změna zařazení silnice do kategorie / třídy silnice nižší třídy nebo místní komunikace II. třídy	B - sběrná, s funkcí dopravně - obslužnou
		změna zařazení silnice do kategorie / třídy místní komunikace III. třídy	C - obslužná, s funkcí obslužnou
I/46	[I/46]	označení silnice	
	[S9.5/70]	kategorie silnice - minimální cílový stav	
		místní komunikace III. třídy	C - obslužná, s funkcí obslužnou
		místní komunikace IV. třídy	D1 - komunikace se smíšeným provozem - obytná zóna
	[MS9/50]	typ místní komunikace - minimální cílový stav	
		účelová komunikace veřejně přístupné (polní cesta, lesní cesta, zpřístupnění vybraných lokalit, vnitroareálová komunikace)	

Koridory - plochy pro umístění vedení dopravní infrastruktury

- koridor pro umístění vedení přeložky silnice I/46
- koridor pro umístění vedení přeložky silnice II/444
- koridor pro homogenizaci stávajícího tahu silnice I/46

Plošné zklidňování dopravy

- zóna 30

DOPRAVA V KLIDU

stav	návrh	územní rezerva	
P40	P40		parkoviště na terénu (odhad kapacity stání)
G25	G25		řadové (skupinové) garáže (odhad kapacity stání)
			hromadné garáže - parkovací dům (odhad kapacity stání)
	E14		odstavné parkoviště pro nákladní automobily - orientační umístění
BUS B12			parkoviště pro autobusy (kapacita stání)
	BUS		parkoviště pro autobusy - orientační umístění

VEŘEJNÁ AUTOBUSOVÁ DOPRAVA

stav / návrh

- autobusové nádraží
- zastávka veřejné autobusové dopravy

DOPRAVNÍ VYBAVENOST

- čerpací stanice pohonných hmot

PĚŠÍ DOPRAVA

- značená turistická trasa KČT
- značená naučná stezka
- bezbariérová trasa městem

CYKLISTICKÁ DOPRAVA

- stezka pro cyklisty (cyklostezka) / stezka pro chodce a cyklisty
- značená cykloturistická trasa KČT (evidenční číslo)
- městská páteřní cyklistická trasa
- odstavné zařízení pro jízdní kola (sytém Bike + Ride)

ŽELEZNIČNÍ DOPRAVA

- železniční trať celostátní - pozemek dráhy
- železniční trať celostátní - osa hlavní koleje
- vlečka - osa koleje
- železniční stanice
- železniční zastávka

LETECKÁ DOPRAVA

- přistávací plocha pro vrtulníky (heliport) - orientační umístění

JEVY INFORMATIVNÍ

(nejsou předmětem schvalování)

OCHRANNÁ PÁSMA DOPRAVNÍ INFRASTRUKTURY

stav / návrh / územní rezerva

- ochranné pásmo silnice I. třídy
- ochranné pásmo silnice II. třídy
- ochranné pásmo silnice III. třídy
- ochranné pásmo místní komunikace II. třídy nebo silnice III. třídy
- ochranné pásmo železniční tratě celostátní
- ochranné pásmo vlečky

IZOCHRONY PĚŠÍ DOSTUPNOSTI STANIC / ZASTÁVEK

- izochrona pěší dostupnosti zastávky veřejné autobusové dopravy 500 m / 8 min
- izochrona pěší dostupnosti železniční stanice (zastávky) 1000 m / 15 min

LETECKÁ DOPRAVA

- letiště Lužice (mimo řešené území)
- vzletová a přibližovací rovina VPD letiště Lužice
- letecký koridor

SCHÉMA OPTIMÁLNÍHO ZAŘAZENÍ KOMUNIKACÍ DO KATEGORIÍ A TŘÍD
cílový stav