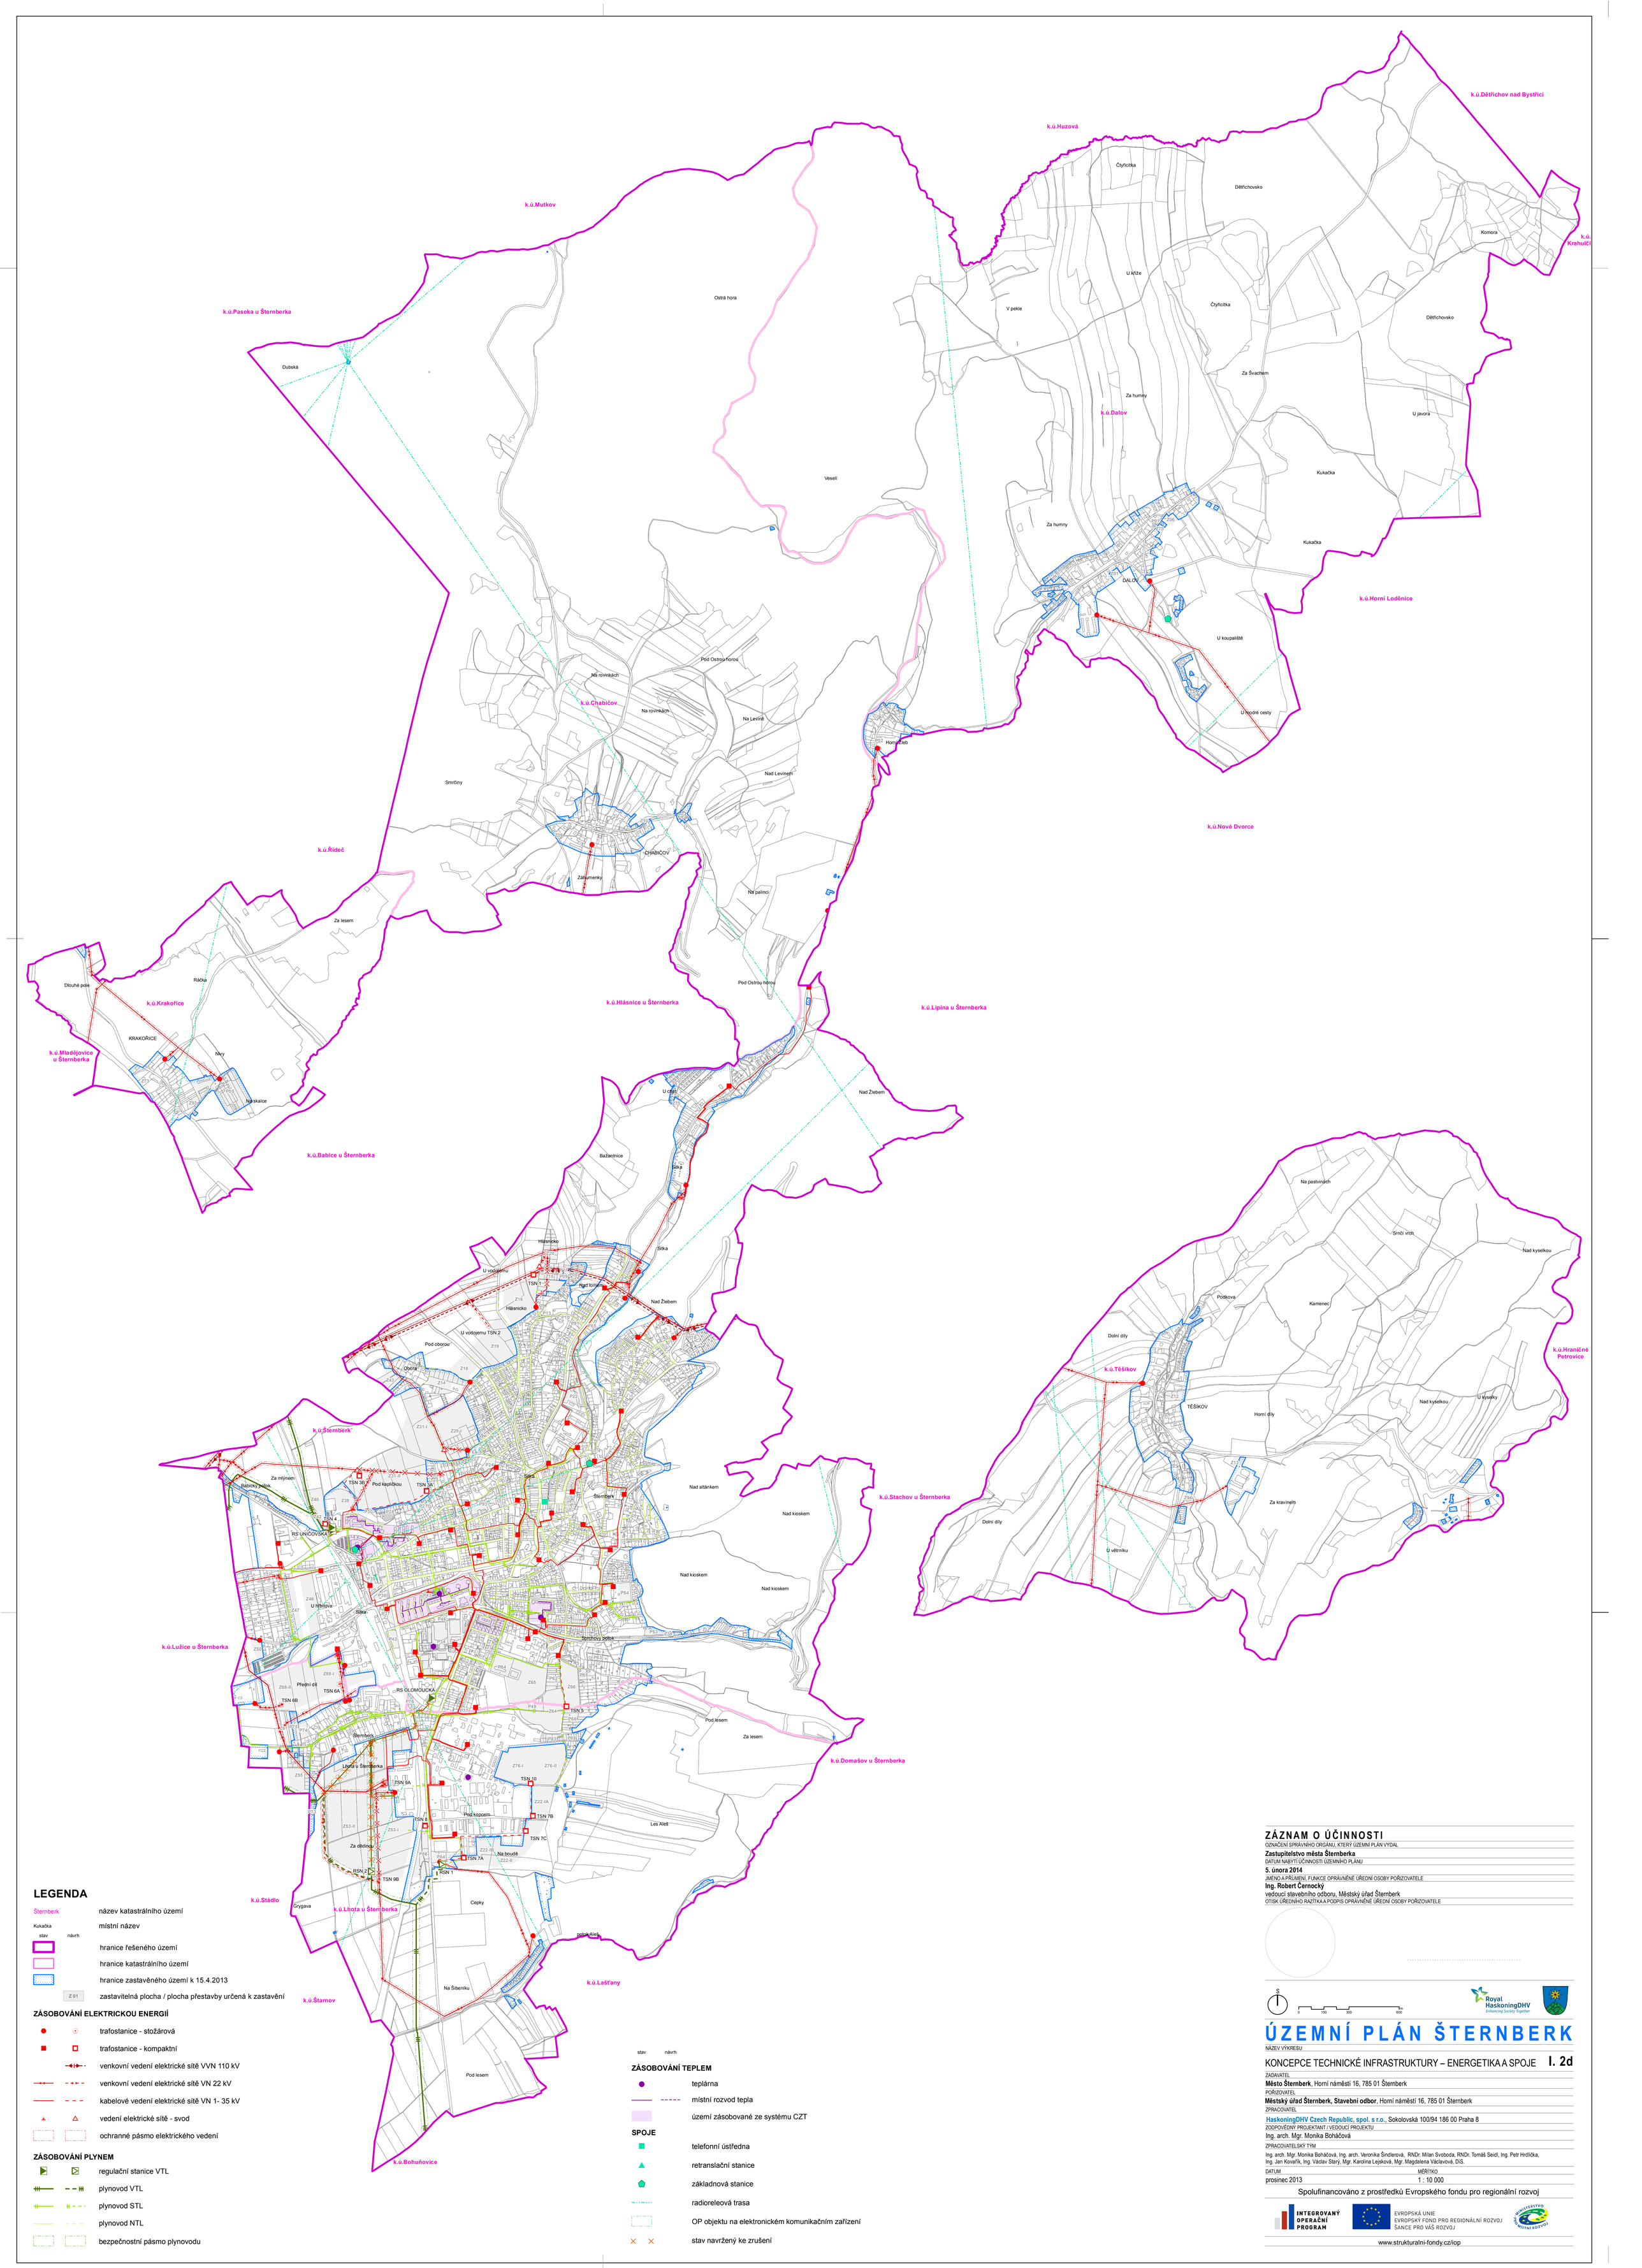

LEGENDA

Šternberk — název katastrálního území

Kukačka — místní název

stav / návrh

- hranice řešeného území
- hranice katastrálního území
- hranice zastavěného území k 15.4.2013
- Z 01 — zastavitelná plocha / plocha přestavby určená k zastavění

ZÁSOBOVÁNÍ ELEKTRICKOU ENERGIÍ

- trafostanice - stožárová
- trafostanice - kompaktní
- venkovní vedení elektrické sítě VVN 110 kV
- venkovní vedení elektrické sítě VN 22 kV
- kabelové vedení elektrické sítě VN 1- 35 kV
- vedení elektrické sítě - svod
- ochranné pásmo elektrického vedení

ZÁSOBOVÁNÍ PLYNEM

- regulační stanice VTL
- plynovod VTL
- plynovod STL
- plynovod NTL
- bezpečnostní pásmo plynovodu

stav / návrh

ZÁSOBOVÁNÍ TEPLEM

- teplárna
- místní rozvod tepla
- území zásobované ze systému CZT

SPOJE

- telefonní ústředna
- retranslační stanice
- základnová stanice
- radioreleová trasa
- OP objektu na elektronickém komunikačním zařízení
- stav navržený ke zrušení

ZÁZNAM O ÚČINNOSTI

OZNAČENÍ SPRÁVNÍHO ORGÁNU, KTERÝ ÚZEMNÍ PLÁN VYDAL
Zastupitelstvo města Šternberka
DATUM NABYTÍ ÚČINNOSTI ÚZEMNÍHO PLÁNU
5. února 2014
JMÉNO A PŘÍJMENÍ, FUNKCE OPRÁVNĚNÉ ÚŘEDNÍ OSOBY POŘIZOVATELE
Ing. Robert Černocký
vedoucí stavebního odboru, Městský úřad Šternberk
OTISK ÚŘEDNÍHO RAZÍTKA A PODPIS OPRÁVNĚNÉ ÚŘEDNÍ OSOBY POŘIZOVATELE

S

0 150 300 600 m

Royal HaskoningDHV
Enhancing Society Together

ÚZEMNÍ PLÁN ŠTERNBERK

NÁZEV VÝKRESU

KONCEPCE TECHNICKÉ INFRASTRUKTURY – ENERGETIKA A SPOJE **I. 2d**

ZADAVATEL
Město Šternberk, Horní náměstí 16, 785 01 Šternberk
POŘIZOVATEL
Městský úřad Šternberk, Stavební odbor, Horní náměstí 16, 785 01 Šternberk
ZPRACOVATEL
HaskoningDHV Czech Republic, spol. s r.o., Sokolovská 100/94 186 00 Praha 8
ZODPOVĚDNÝ PROJEKTANT / VEDOUCÍ PROJEKTU
Ing. arch. Mgr. Monika Boháčová
ZPRACOVATELSKÝ TÝM
Ing. arch. Mgr. Monika Boháčová, Ing. arch. Veronika Šindlerová, RNDr. Milan Svoboda, RNDr. Tomáš Seidl, Ing. Petr Hrdlička, Ing. Jan Kovařík, Ing. Václav Starý, Mgr. Karolína Lejsková, Mgr. Magdalena Václavová, DiS.

DATUM	MĚŘÍTKO
prosinec 2013	1 : 10 000

Spolufinancováno z prostředků Evropského fondu pro regionální rozvoj

INTEGROVANÝ OPERAČNÍ PROGRAM
EVROPSKÁ UNIE
EVROPSKÝ FOND PRO REGIONÁLNÍ ROZVOJ
ŠANCE PRO VÁŠ ROZVOJ
MINISTERSTVO PRO MÍSTNÍ ROZVOJ

www.strukturalni-fondy.cz/iop