LEGENDA - koordinační výkres

(zmenšeno na 50%)

PLOCHY ZMĚN

- plocha přestavby
- zastavitelná plocha
- plocha změn v krajině
- koridor

PLOCHY A KORIDORY

Plochy s rozdílným způsobem využití

plochy stabilizované / plochy změn / územní rezerva

Plochy bydlení

- BH - plocha bydlení - bydlení v bytových domech
- BI - plocha bydlení - bydlení v rodinných domech - městské a příměstské
- BV - plocha bydlení - bydlení v rodinných domech - venkovské

Plochy rekreace

- RI - plocha rekreace - rodinná rekreace
- RH - rekreace - plochy staveb pro hromadnou rekreaci
- RZ - plocha rekreace - individuální rekreace - zahrádkářské osady
- RN - plocha rekreace - na plochách přírodního charakteru

Plochy občanského vybavení

- OV - plocha občanského vybavení - veřejná infrastruktura
- OM - plocha občanské vybavení - komerční zařízení malá a střední
- OS - plocha občanského vybavení - tělovýchova a sport
- OH - plocha občanského vybavení - hřbitovy

Plochy veřejných prostranství

- PV - plocha veřejných prostranství
- ZV - plocha veřejných prostranství - veřejná zeleň

Plochy smíšené obytné

- SC - plocha smíšená obytná - centrální zóna
- SM - plocha smíšená obytná - městská
- SK - plocha smíšená obytná - komerční
- SV - plocha smíšená obytná - venkovská
- SR -plocha smíšená obytná - rekreační

Plochy dopravní infrastruktury

- DS - plocha dopravní infrastruktury - silniční doprava
- DZ - plocha dopravní infrastruktury - drážní doprava

Plochy technické infrastruktury

- TI - plocha technická infrastruktury - inženýrské sítě
- TO - plocha technické infrastruktury - stavby a zařízení pro nakládání s odpady

Plochy výroby a skladování

- VL - plocha výroby a skladování - lehký průmysl
- VD - plocha výroby a skladování - drobná a řemeslná výroba
- VZ - plocha výroby a skladování - zemědělská výroba
- VK - plocha výroby a skladování - skladování

Plochy systému sídelní zeleně

- ZS - plocha zeleně - zeleň soukromá a vyhrazená
- ZO - plocha zeleně - zeleň ochranná a izolační
- ZP - plocha zeleně - zeleň přírodního charakteru

Plochy vodní a vodohospodářské

- W - plocha vodní a vodohospodářská

Plochy zemědělské

- NZ - plocha zemědělská

Plochy lesní

- NL - plocha lesní
- NLx - plocha lesní se specifickým využitím

Plochy smíšené nezastavěného území

- NSp - plocha smíšená nezastavěného území - přírodní
- NSz - plocha smíšená nezastavěného území - zemědělská
- NSs - plocha smíšená nezastavěného území - sportovní

Plocha těžby nerostů

- NT - plocha těžby nerostů

Koridory pro umístění vedení dopravní infrastruktury

- DS.k - koridor dopravní infrastruktury - silniční

LIMITY VYŽITÍ ÚZEMÍ

Ochrana přírody a krajiny

- přírodní park
- lokalita výskytu zvláště chráněných druhů
- památný strom

Ochrana lesa

- les ochranný
- les zvláštního určení
- vzdálenost 50 m od okraje lesa

Ochrana území před nepříznivými geologickými vlivy

- podcolované uzemí
- staré důlní dílo

Ochrana nerostných surovin

- ložisko nerostných surovin
- dobývací prostor

Ochrana podzemních a povrchových vod

- vodní tok
- chráněná oblast přirozené akumulace vod
- ochranné pásmo vodního zdroje I. stupně
- ochranné pásmo vodního zdroje II. stupně
- ochranné pásmo vodního zdroje II.b stupně
- stanovené záplavové území Q100
- zranitelná oblast

Ochrana zemědělského půdního fondu

- hlavní odvodňovací zařízení
- odvodňované území
- I. a II. třída ochrany zemědělské půdy

Ochrana památek

- národní kulturní památka
- ochranné pásmo národní kulturní památky
- nemovitá kulturní památka
- území s archeologickými nálezy I. a II. kat.
- městská památková zóna
- architektonicky cenná stavba
- urbanistická hodnota
- památka místního významu

Ochrana ploch významných pro obranu státu

- objekt policie ČR
- zájmové území el. komunikačního zařízení - Újezd u Uničova (kruhové) (celý zobrazený výřez; hranice leží mimo zobrazený výřez)
- zájmové území el. komunikačního zařízení - Vysoká Roudná (směrové) (netýká se zobrazovaného výřezu; hranice leží mimo zobrazený výřez)
- zájmové pro MO pro nadzemní stavby přesahující 100m (netýká se zobrazovaného výřezu; hranice leží mimo zobrazený výřez)
- vzdušný prostor MO

Celé správní území je zájmovým územím Ministerstva obrany z hlediska povolování vyjmenovaných druhů staveb.

Ekologické zátěže

- území ekologických rizik

DOPRAVNÍ INFRASTRUKTURA

stav / navrh

- ochranné pásmo silnice I. třídy
- ochranné pásmo silnice II. třídy
- ochranné pásmo silnice III. třídy
- ochranné pásmo železniční tratě celostátní
- ochranné pásmo vlečky
- letecký koridor (vzdušný prostor MO)

ZÁSOBOVÁNÍ VODOU

- zdroj přírodní pitné vody
- čerpací stanice vodárenská
- vodojem
- úpravna vody
- vodovodní řad

KANALIZACE

- čistírna odpadních vod
- dešťová retenční zdrž
- přečerpávací stanice odpadních vod
- kanalizace jednotná
- kanalizace dešťová
- odlehčovací komora
- kanalizace splašková
- kanalizace splašková výtlačné potrubí
- povrchový odvodňovací příkop

ZÁSOBOVÁNÍ ELEKTRICKOU ENERGIÍ

- trafostanice - stožárová
- trafostanice - kompaktní
- venkovní vedení elektrické sítě VVN 110 kV
- venkovní vedení elektrické sítě VN 22 kV
- kabelové vedení elektrické sítě VN 1- 35 kV
- vedení elektrické sítě - svod
- ochranné pásmo elektrického vedení

ZÁSOBOVÁNÍ PLYNEM

stav / návrh

- regulační stanice VTL
- plynovod VTL
- plynovod STL
- plynovod NTL
- bezpečnostní pásmo plynovodu

ZÁSOBOVÁNÍ TEPLEM

- teplárna
- místní rozvod tepla
- území zásobované ze systému CZT

SPOJE

- telefonní ústředna
- retranslační stanice
- základnová stanice
- radioreleová trasa
- OP objektu na elektronickém komunikačním zařízení
- stav navržený ke zrušení

ÚZEMNÍ SYSTÉM EKOLOGICKÉ STABILITY

FUNKČNÍ / NEFUNKČNÍ

- nadregionální biokoridor
- regionální biocentrum
- lokální biocentrum
- lokální biokoridor

LEGENDA - změna č.1

STAV / NÁVRH

- HRANICE ZASTAVĚNÉHO ÚZEMÍ vymezená k 20.3.2019
- Z95 ZASTAVITELNÁ PLOCHA

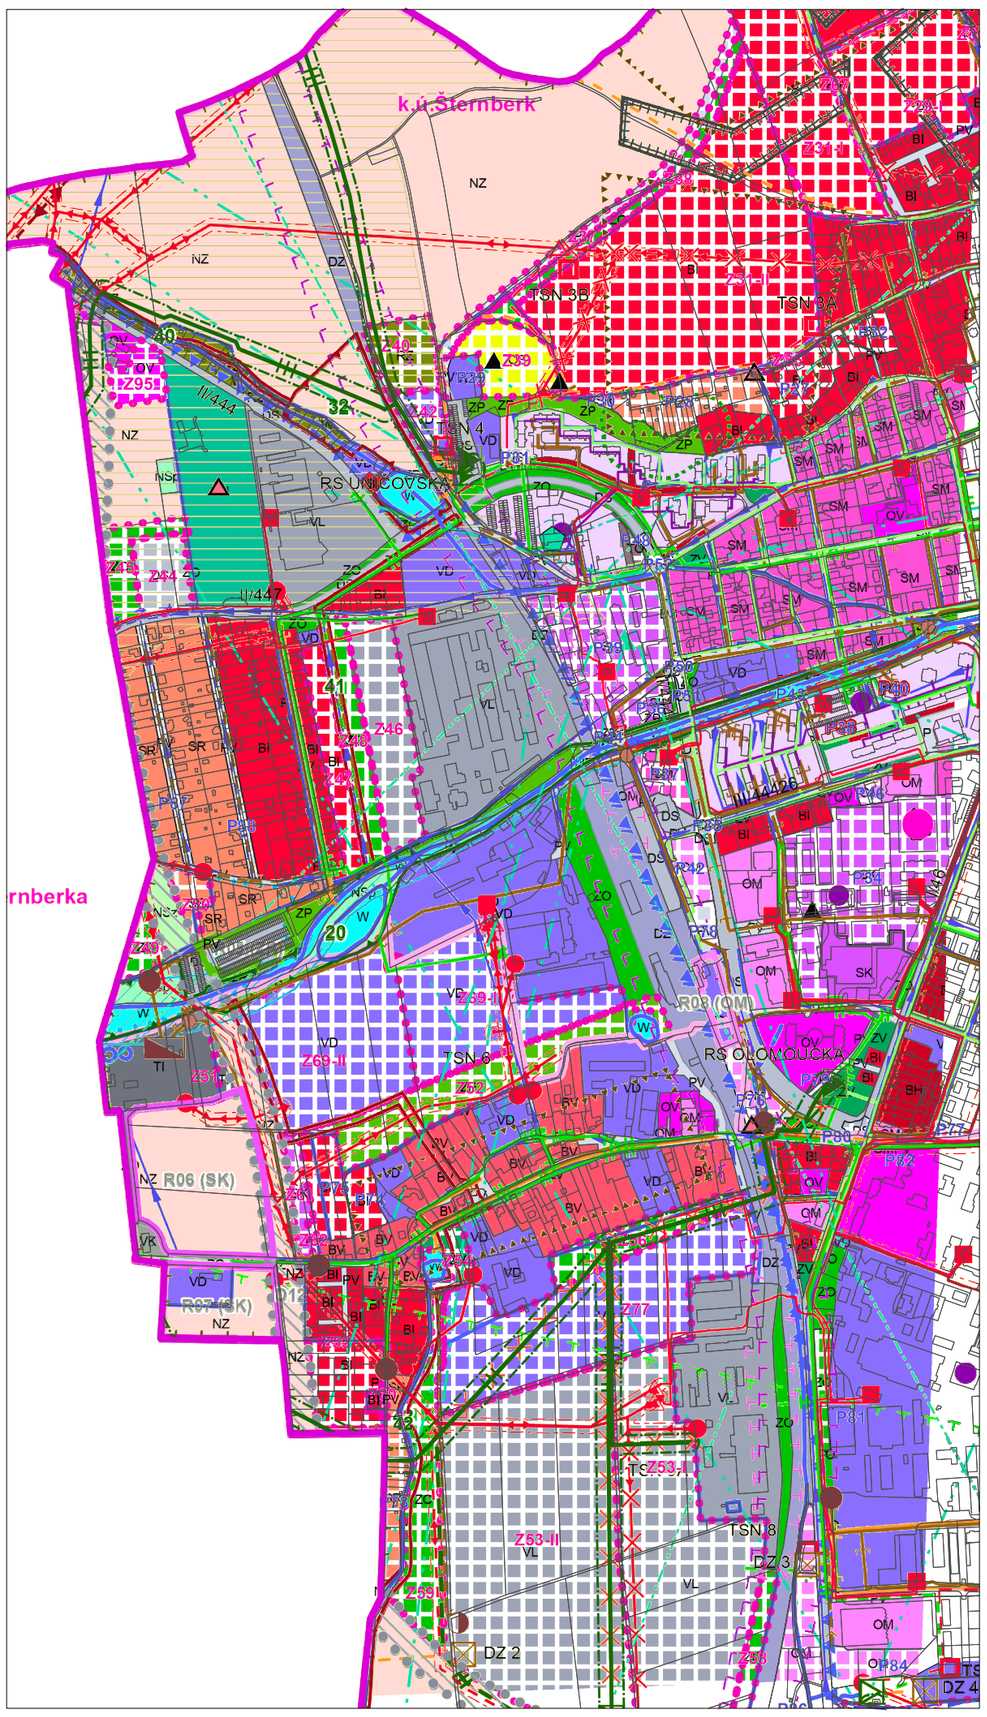

	výtisk č.:	otisk autorizačního razítka:

GENERÁLNÍ PROJEKTANT: sw architekti, s.r.o. I IČ 07173971 I Toulovcovo nám. 156 I 570 01 Litomyšl		
ZODPOVĚDNÝ PROJEKTANT: Ing. arch. Tomáš Slavík autorizovaný architekt ČKA 03930 I tomas.slavik@swarchitekti.cz		
OBJEDNATEL: MĚSTO ŠTERNBERK	Č. ZAKÁZKY: 72.4	DATUM: srpen 2019
ÚP ŠTERNBERK - změna č.1	MĚŘÍTKO	Č. VÝKRESU
KOORDINAČNÍ VÝKRES	1:10 000	II.2