


Územně analytické podklady ORP Šternberk
Aktualizace 2020

VÝKRES ZÁMĚRŮ NA PROVEDENÍ ZMĚN V ÚZEMÍ

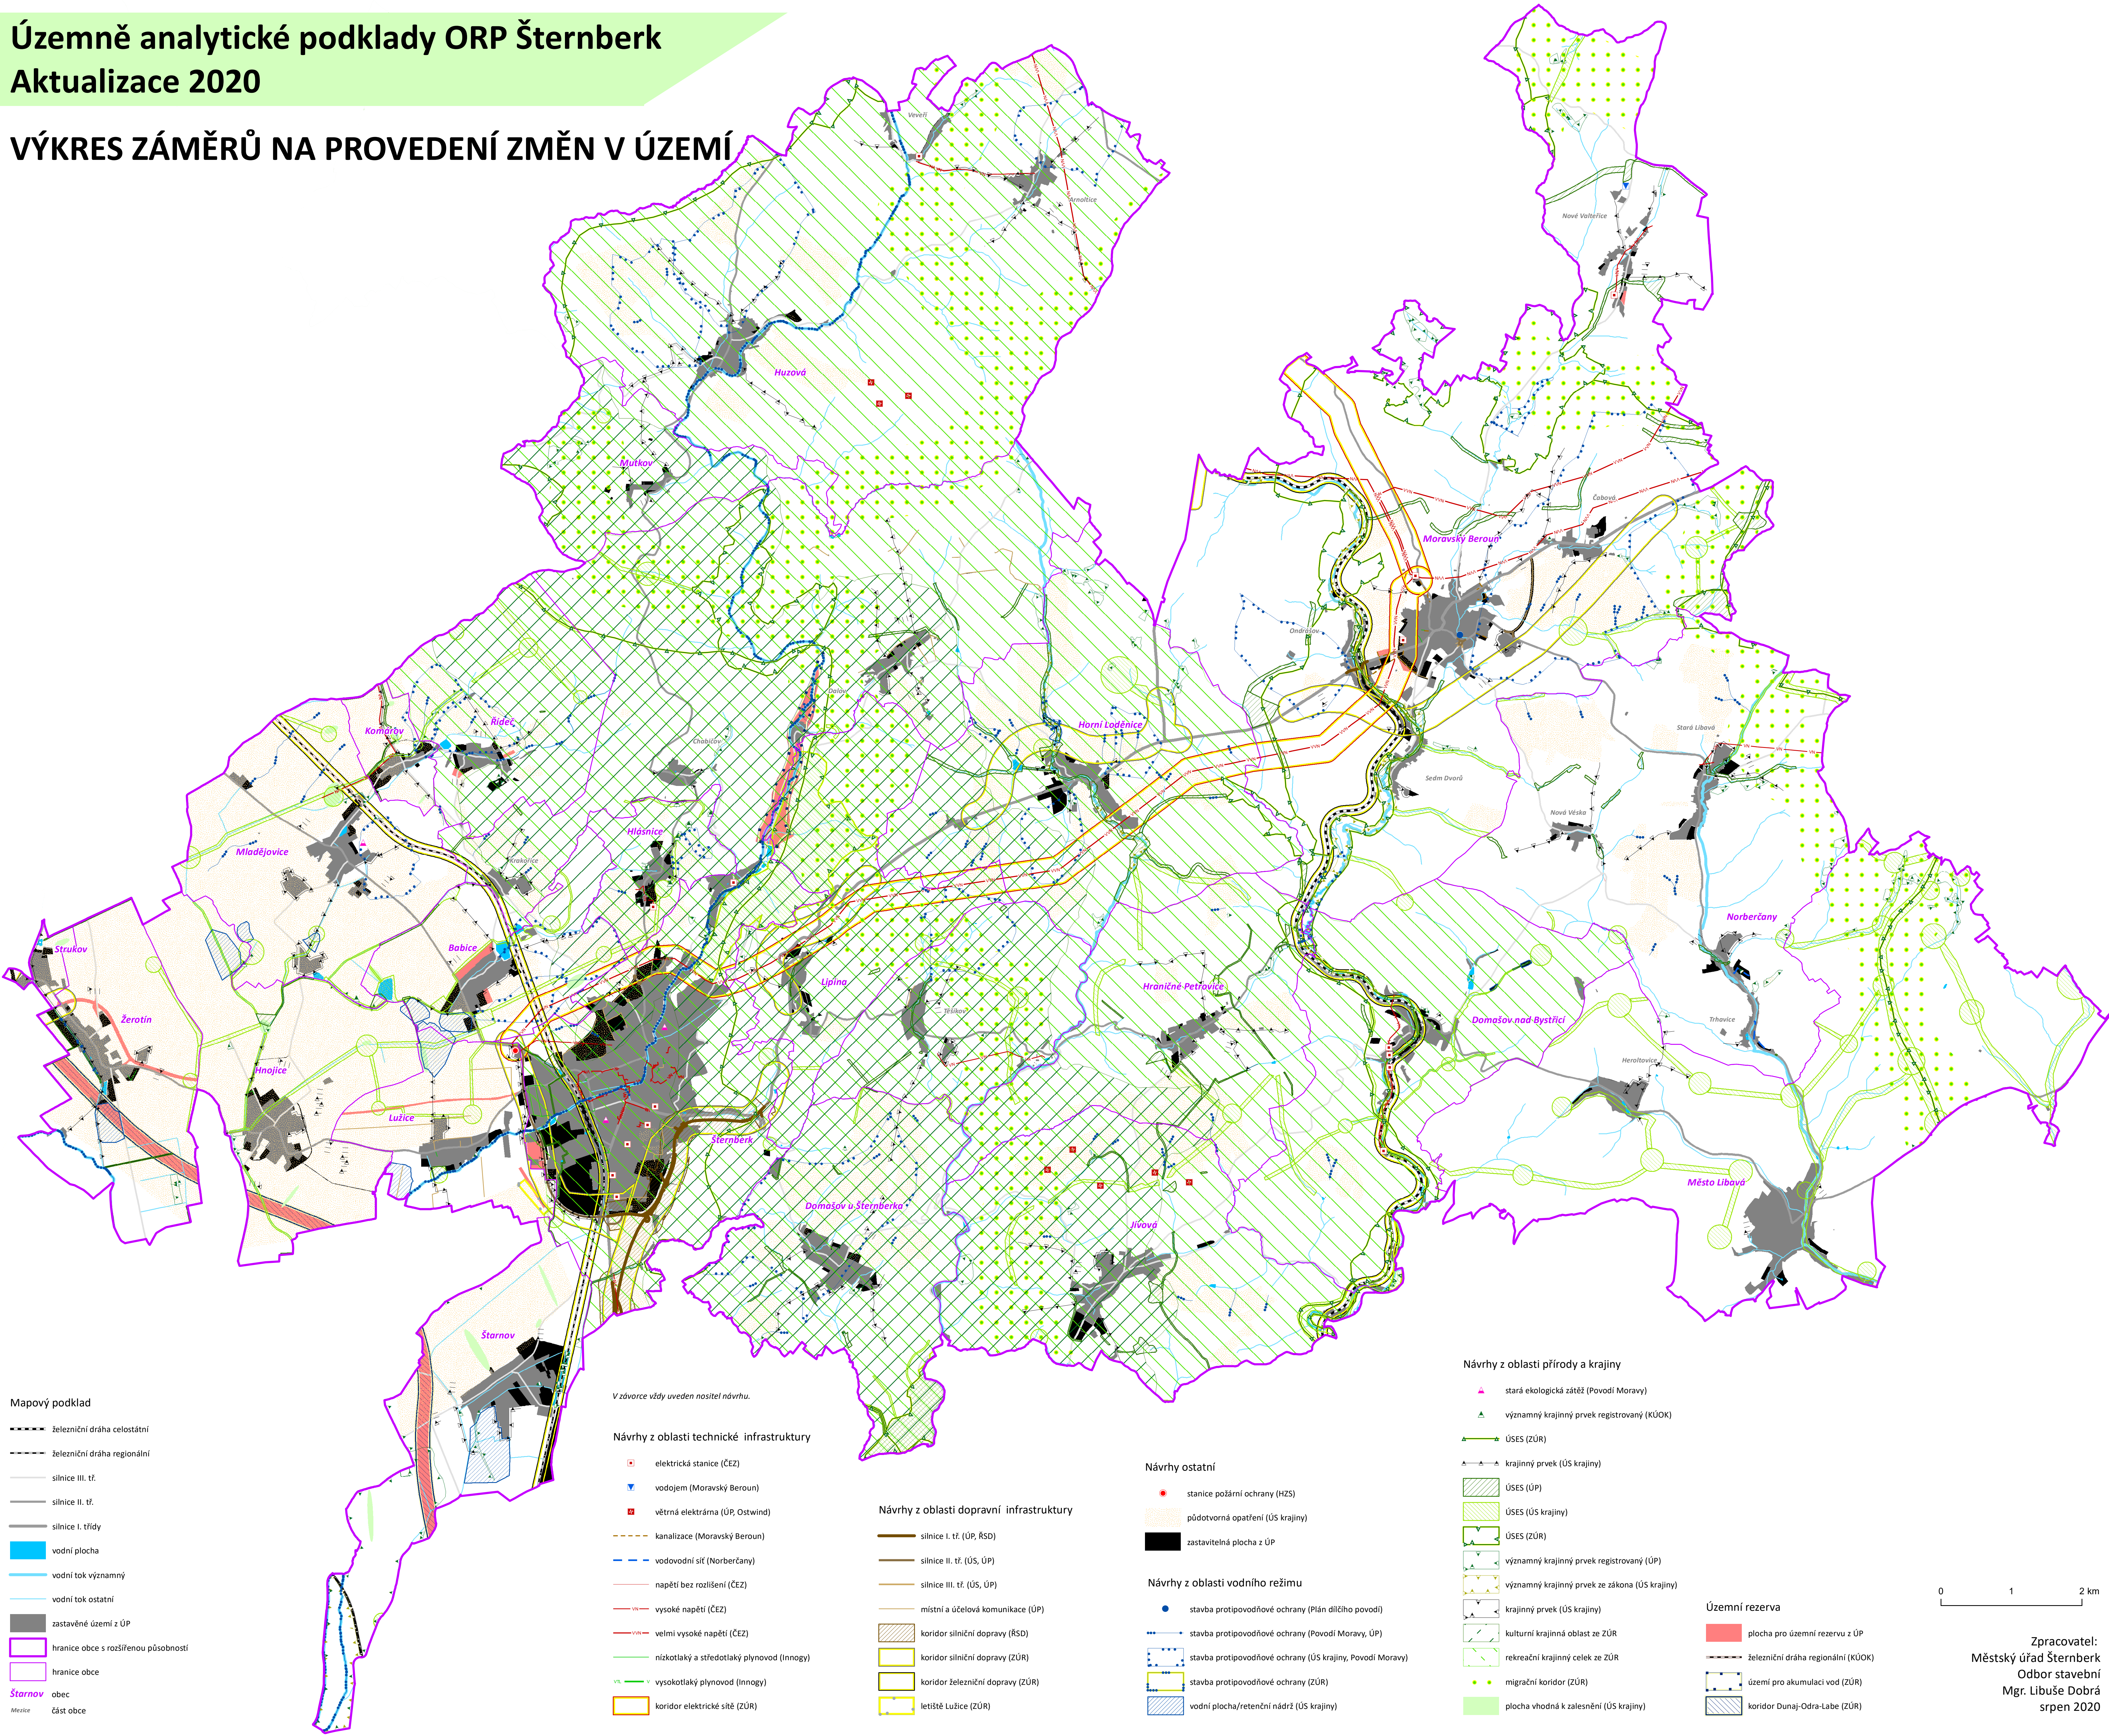

Mapový podklad

- železniční dráha celostátní
- železniční dráha regionální
- silnice III. tř.
- silnice II. tř.
- silnice I. třídy
- vodní plocha
- vodní tok významný
- vodní tok ostatní
- zastavěné území z ÚP
- hranice obce s rozšířenou působností
- hranice obce
- Šternov obec
- Město část obce

V závorce vždy uveden nositel návrhu.

Návrhy z oblasti technické infrastruktury

- elektrická stanice (ČEZ)
- vodojem (Moravský Beroun)
- větrná elektrárna (ÚP, Ostwind)
- kanalizace (Moravský Beroun)
- vodovodní síť (Norberčany)
- napětí bez rozlišení (ČEZ)
- vysoké napětí (ČEZ)
- velmi vysoké napětí (ČEZ)
- nízkotlaký a středotlaký plynovod (Innogy)
- vysokotlaký plynovod (Innogy)
- koridor elektrické sítě (ZÚR)

Návrhy z oblasti dopravní infrastruktury

- silnice I. tř. (ÚP, ŘSD)
- silnice II. tř. (ÚS, ÚP)
- silnice III. tř. (ÚS, ÚP)
- místní a účelová komunikace (ÚP)
- koridor silniční dopravy (ŘSD)
- koridor silniční dopravy (ZÚR)
- koridor železniční dopravy (ZÚR)
- letišť Lužice (ZÚR)

Návrhy ostatní

- stanice požární ochrany (HZS)
- půdotvorná opatření (ÚS krajiny)
- zastavitelná plocha z ÚP

Návrhy z oblasti vodního režimu

- stavba protipovodňové ochrany (Plán dílčího povodí)
- stavba protipovodňové ochrany (Povodí Moravy, ÚP)
- stavba protipovodňové ochrany (ÚS krajiny, Povodí Moravy)
- stavba protipovodňové ochrany (ZÚR)
- vodní plocha/retenční nádrž (ÚS krajiny)

Návrhy z oblasti přírody a krajiny

- stará ekologická zátěž (Povodí Moravy)
- významný krajinný prvek registrovaný (KÚOK)
- ÚSES (ZÚR)
- krajinný prvek (ÚS krajiny)
- ÚSES (ÚP)
- ÚSES (ÚS krajiny)
- ÚSES (ZÚR)
- významný krajinný prvek registrovaný (ÚP)
- významný krajinný prvek ze zákona (ÚS krajiny)
- krajinný prvek (ÚS krajiny)
- kulturní krajinná oblast ze ZÚR
- rekreační krajinný celek ze ZÚR
- migrační koridor (ZÚR)
- plocha vhodná k zalesnění (ÚS krajiny)

Územní rezerva

- plocha pro územní rezervu z ÚP
- železniční dráha regionální (KÚOK)
- území pro akumulaci vod (ZÚR)
- koridor Dunaj-Odra-Labe (ZÚR)

0 1 2 km

Zpracovatel:
Městský úřad Šternberk
Odbor stavební
Mgr. Libuše Dobrá
srpen 2020